


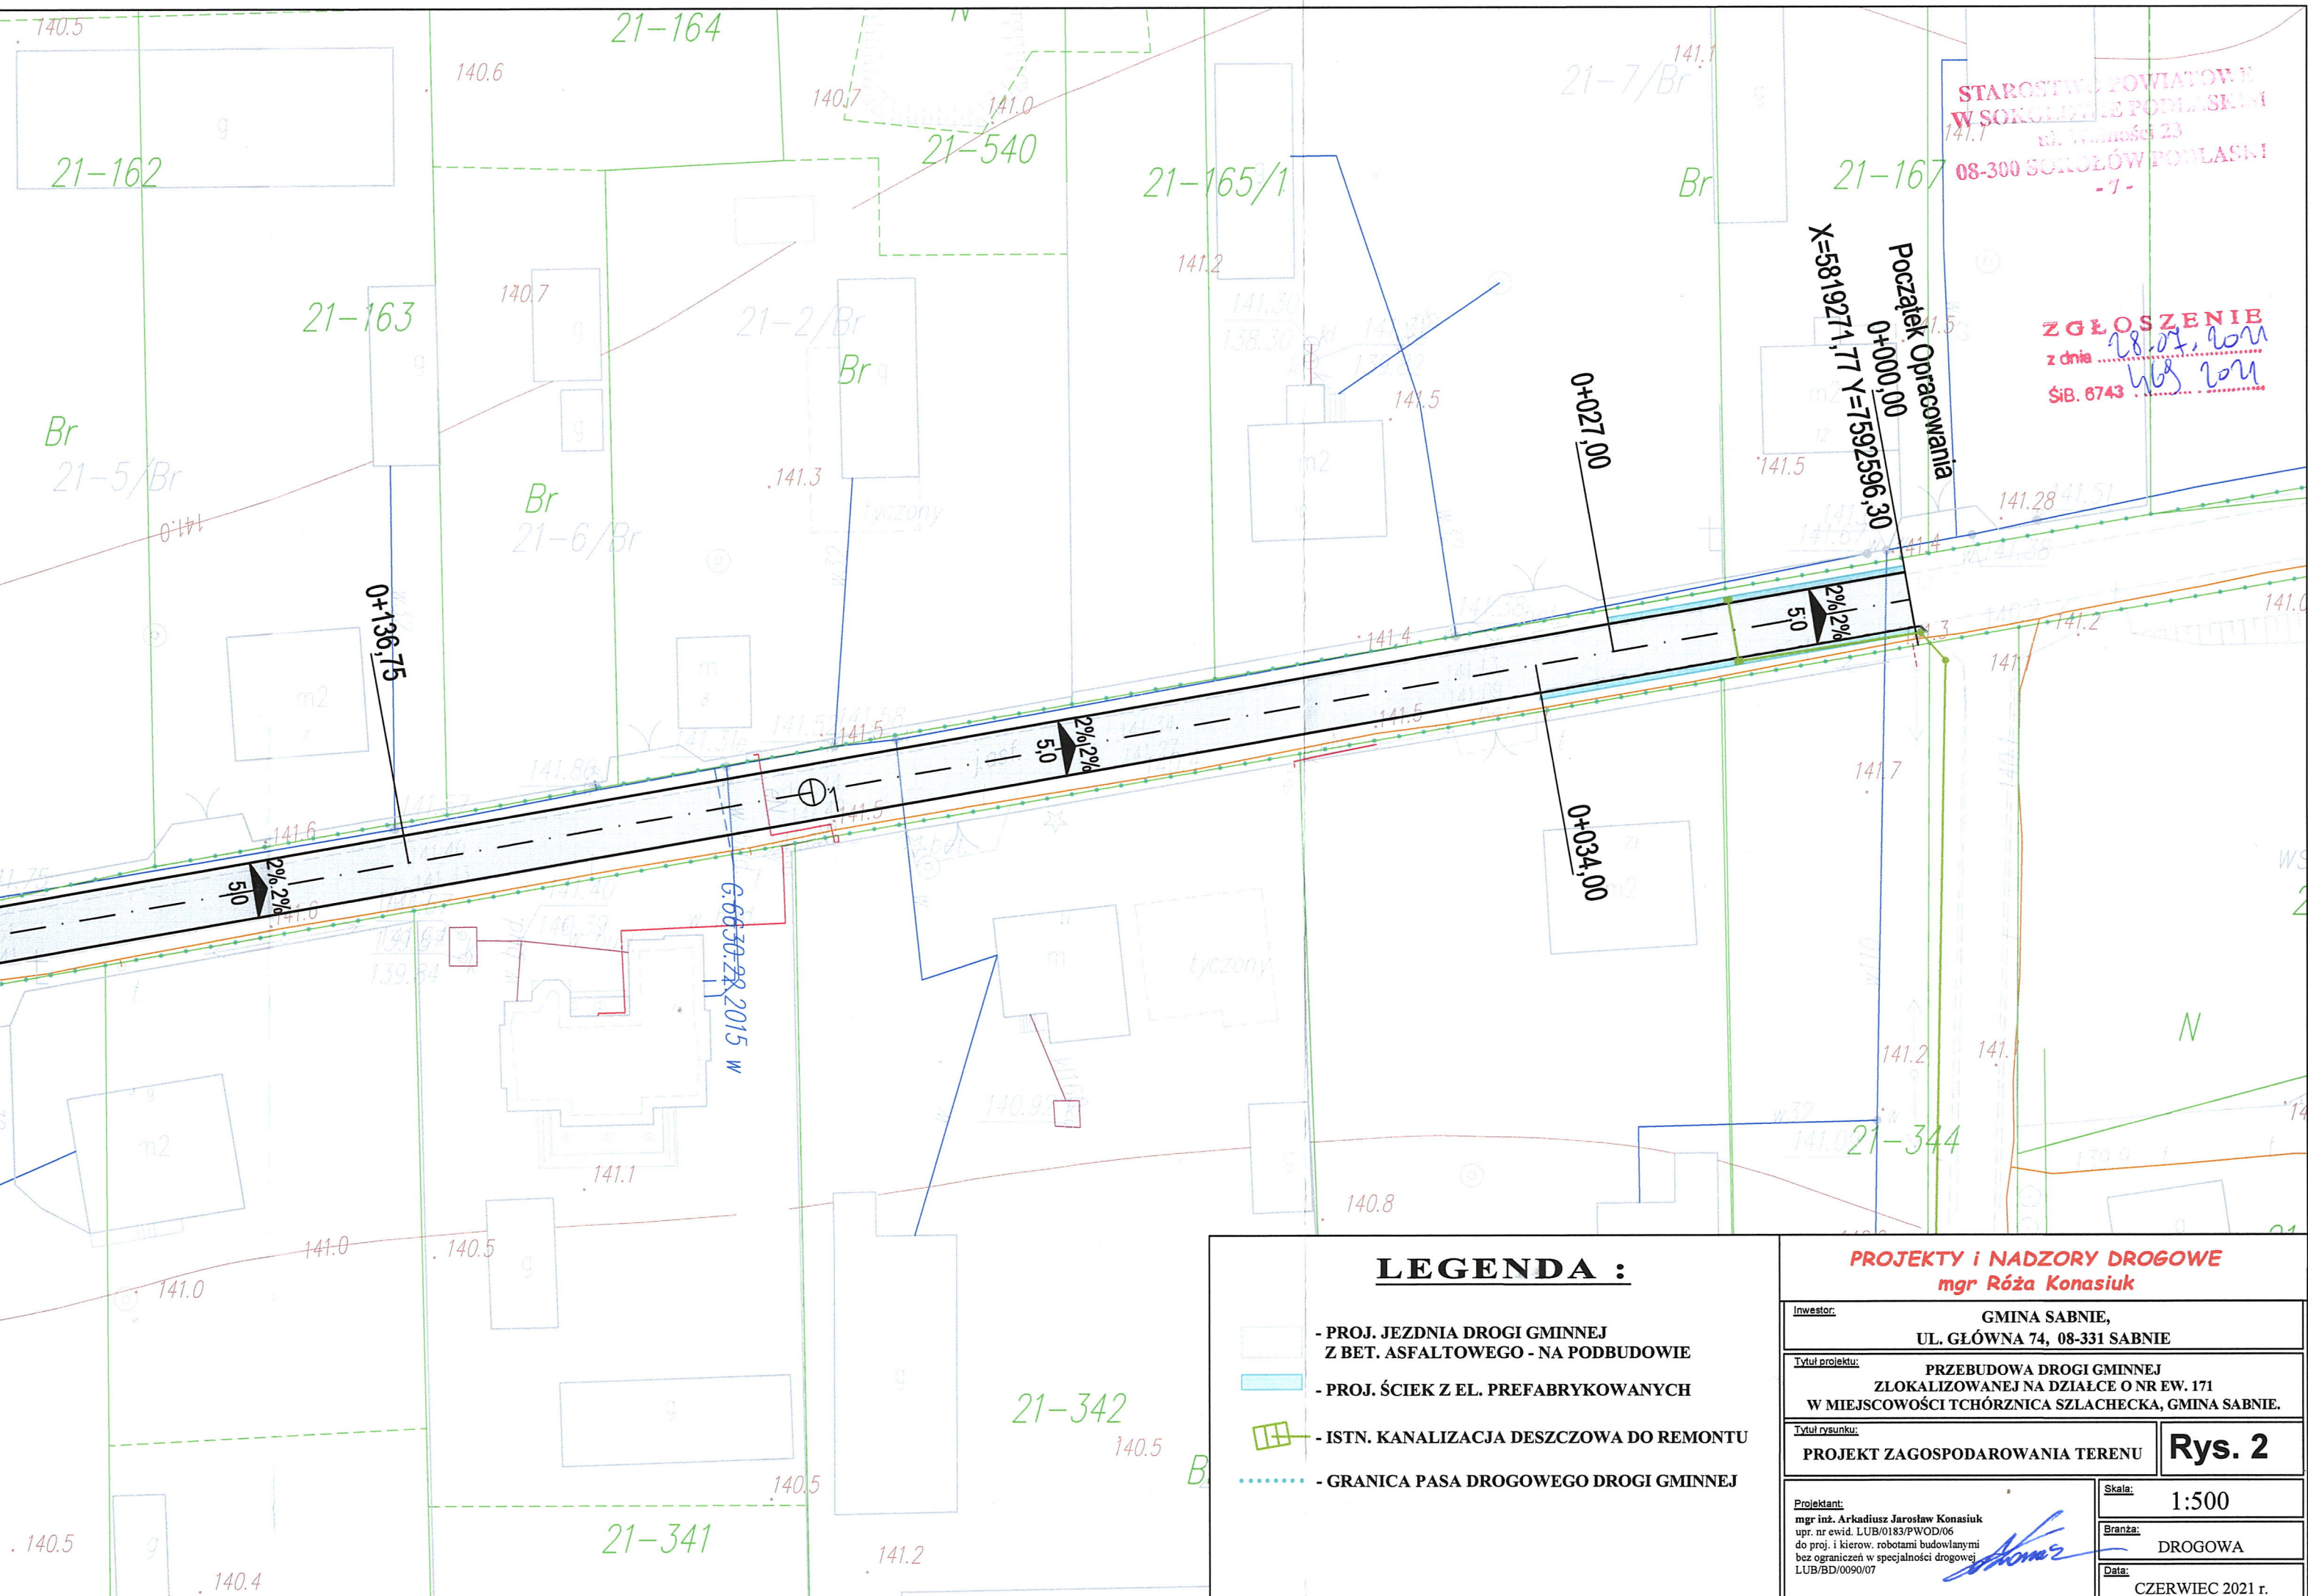

STAROSTWO POWIATOWE
W SOKOLACH PODLASKICH
ul. Wolności 23
08-300 SOKOŁÓW PODLASKI
-1-

ZGŁOSZENIE
z dnia 28.07.2021
LUB 2021
ŚiB. 6743

LEGENDA :

- PROJ. JEZDNI DROGI GMINNEJ
Z BET. ASFALTOWEGO - NA PODBUDOWIE
- PROJ. ŚCIEK Z EL. PREFABRYKOWANYCH
- ISTN. KANALIZACJA DESZCZOWA DO REMONTU
- GRANICA PASA DROGOWEGO DROGI GMINNEJ

PROJEKTY I NADZORY DROGOWE mgr Róża Konasiuk

Investor: GMINA SABNIE,
UL. GŁÓWNA 74, 08-331 SABNIE

Tytuł projektu: PRZEBUDOWA DROGI GMINNEJ
ZLOKALIZOWANEJ NA DZIAŁCE O NR EW. 171
W MIEJSCOWOŚCI TCHÓRZNICA SZLACHECKA, GMINA SABNIE.

Tytuł rysunku: PROJEKT ZAGOSPODAROWANIA TERENU

Rys. 2

Projektant:
mgr inż. Arkadiusz Jarosław Konasiuk
upr. nr ewid. LUB/0183/PWOD/06
do proj. i kierow. robotami budowlanymi
bez ograniczeń w specjalności drogowej
LUB/BD/0090/07

Skala: 1:500

Branża: DROGOWA

Data: CZERWIEC 2021 r.

