


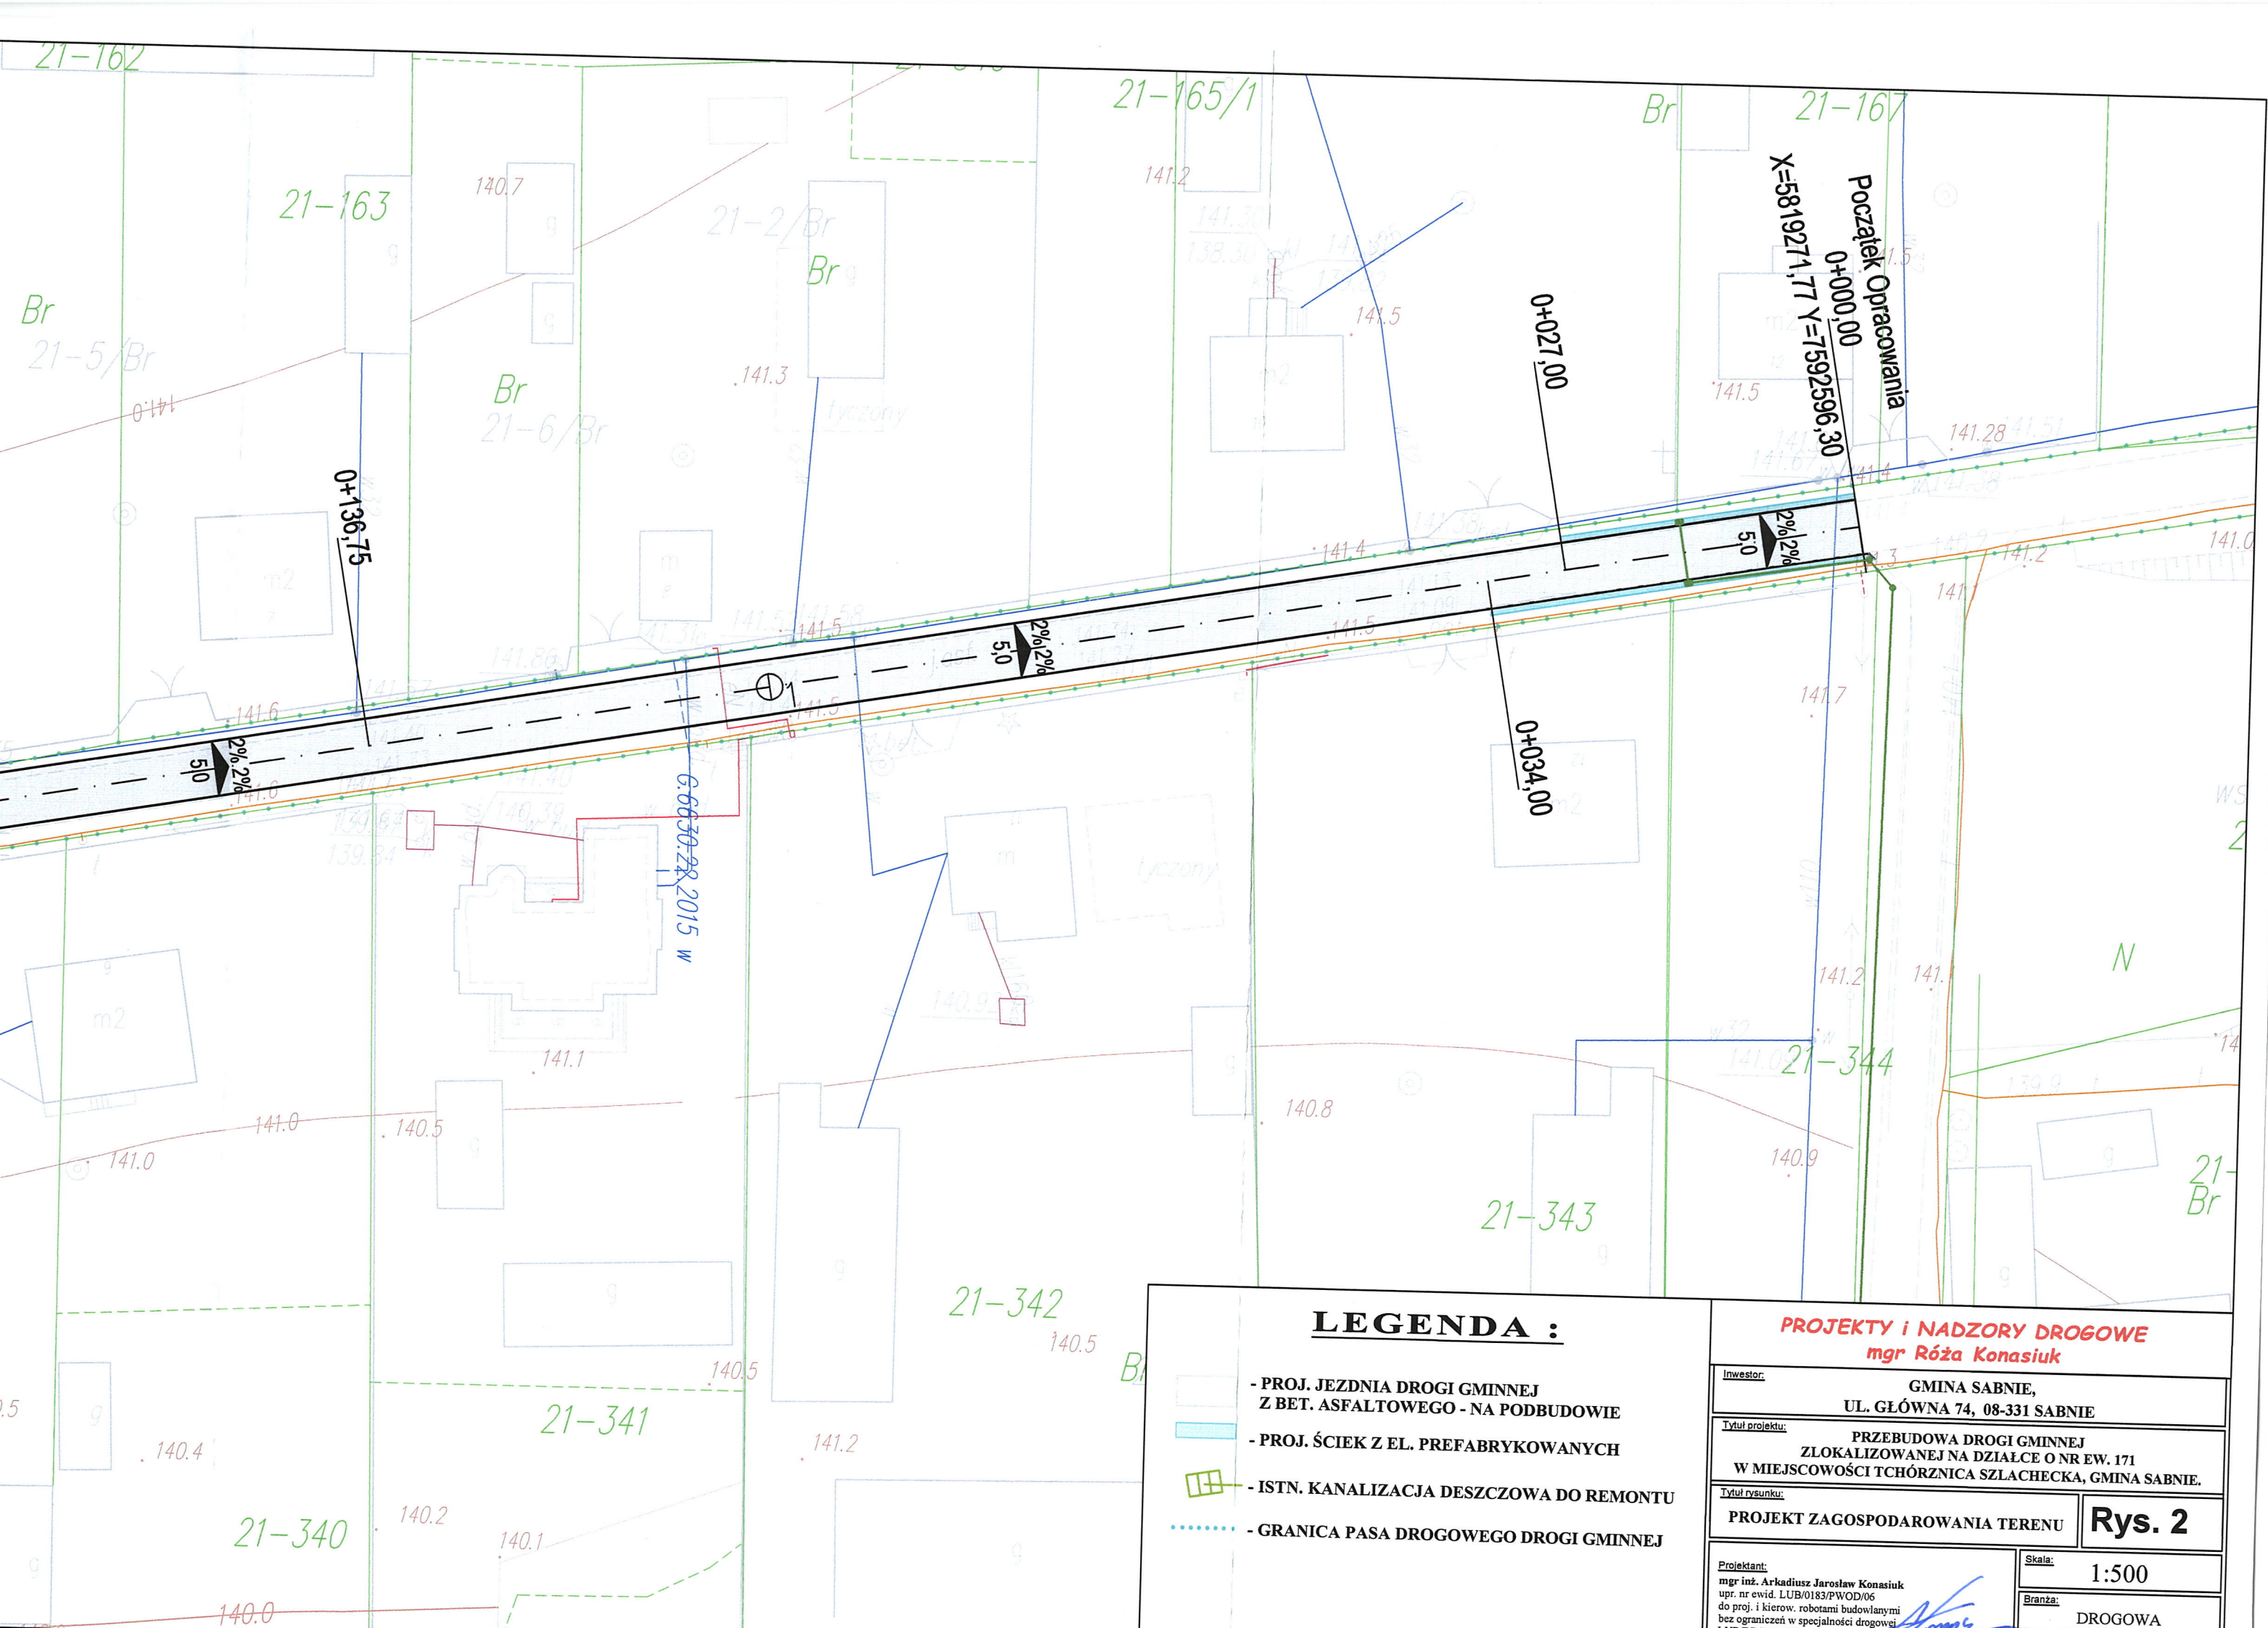

LEGENDA :

- PROJ. JEZDNI DROGI GMINNEJ
Z BET. ASFALTOWEGO - NA PODBUDOWIE
- PROJ. ŚCIEK Z EL. PREFABRYKOWANYCH
- ISTN. KANALIZACJA DESZCZOWA DO REMONTU
- GRANICA PASA DROGOWEGO DROGI GMINNEJ

PROJEKTY I NADZORY DROGOWE
mgr Róża Konasiuk

Inwestor: GMINA SABNIE, UL. GŁÓWNA 74, 08-331 SABNIE	
Tytuł projektu: PRZEBUDOWA DROGI GMINNEJ ZLOKALIZOWANEJ NA DZIAŁCE O NR EW. 171 W MIEJSCOWOŚCI TCHÓRZNICA SZLACHECKA, GMINA SABNIE.	
Tytuł rysunku: PROJEKT ZAGOSPODAROWANIA TERENU	Rys. 2
Projektant: mgr inż. Arkadiusz Jarosław Konasiuk upr. nr ewid. LUB/0183/PWOD/06 do proj. i kierow. robotami budowlanymi bez ograniczeń w specjalności drogowej	Skala: 1:500
	Branża: DROGOWA