

Formularz oferty

Lp	Kod	Opis	Jm	Ilość robót	Cena jedn. roboty	Wartość
1	2	3	4	5	6	7
1		ROBOTY PRZYGOTOWAWCZE				
1.1	45111200-0 CPV	Roboty w zakresie przygotowania terenu pod budowę i roboty ziemne				
1.1.1	KNNR 1 0111-0100 D-01.01.01a	Roboty pomiarowe przy liniowych robotach ziemnych (drogi). Trasa dróg w terenie równinnym	km	0,096		
2	45111200-0 CPV	ROBOTY ZIEMNE				
2.1	KNNR 1 0202-0800 BCD_202001 D-02.01.01	Roboty ziemne wykonywane koparkami podsiębiernymi z transportem urobku samochodami samowyladowczymi na odl.do 3 km - śr. głębokość wykopu 15cm.	m3	5,605		
3	45221100-3 CPV	ODWODNIENIE KORPUSU DROGOWEGO				
3.1	KNNR 6 0606-300	Ułożenie ścieków z prefabrykowanych elementów betonowych o wymiarach 60x50x15 cm na ławie z oporem z betonu C8/10	m	92,000		
4	45233340-4 CPV	PODBUDOWY				
4.1	KNNR 6 0103-0100 BCD_202001 D-04.01.01	Profilowanie i zagęszczanie podłoża pod warstwy konstrukcyjne nawierzchni	m2	373,680		
4.2	BCD D-04.04.02.23.01 BCD_202001 D-04.01.01	Wykonanie podbudowy z kruszywa łamanego frakcji 0-31,50 mm, warstwa górna, grubość warstwy po zagęszczeniu 15 cm	m2	373,680		
5	45233253-7 CPV	NAWIERZCHNIA				
5.1	KNNR 6 0308-0101 BCD_202001 D-05.03.05b	Nawierzchnie z mieszanek mineralno-asfaltowych AC 11 W 50/70, warstwa wiążąco-wyrównawcza, grubość warstwy po zagęszczeniu 5 cm wraz ze skropieniem międzywarstwowym emulsją asfaltową - jezdni szer. 3,5m z rozjazdami	m2	366,000		
6	45111000-8 CPV	ROBOTY WYKOŃCZENIOWE				
6.1	KNNR 6 0113-0500 BCD_202001 D-04.04.02b	Wykonanie poboczy z kruszywa łamanego, niezwiązanego frakcji 0/31,5mm, grubość warstwy po zagęszczeniu śr. 10 cm, śr szer. 0,5m	m2	48,000		

Wartość kosztorysowa:
Podatek VAT (VAT) = 23%WK:

Wartość końcowa:

PROJEKTY I NADZORY DROGOWE

mgr Róża Konasiuk

GMINA SABNIE
08-331 SABNIE,
UL. GŁÓWNA 74

Investor.

PRZEBUDOWA DROGI GMINNEJ
W KURÓWICACH ZLOKALIZOWANEJ NA DZIAŁCE O NR EW. 291.

Tytuł projektu.

Tytuł rysunku.

PLAN ORIENTACYJNY

Rys. 1

Skala:

1: 10 000

Branda:

DROGOWA

Data:

LIPIEC 2020 r.

mgr inż. Arkadiusz Jarosław Konasiuk
upr. nr ewid. LUB/0183/PWD/06
do proj. i kierow. robótami budowlanymi
bez ograniczeń w specjalności drogowej
LUB.BD/0090/07

Róża



PWOD/06
ni budowlanymi
ności drogowej

[Signature]

PROJEKT ZAGOSPODAROWANIA

Przebudowa drogi w kurowicach zlokalizowana

Abstract:

mgr Róža

• • • - GRANICA PASA DI


- PROJ. SCIEK BETO

- PROJ. POBOCZE Z


Z BET. ASFALTOW

[Signature]


godność, 2 mapy

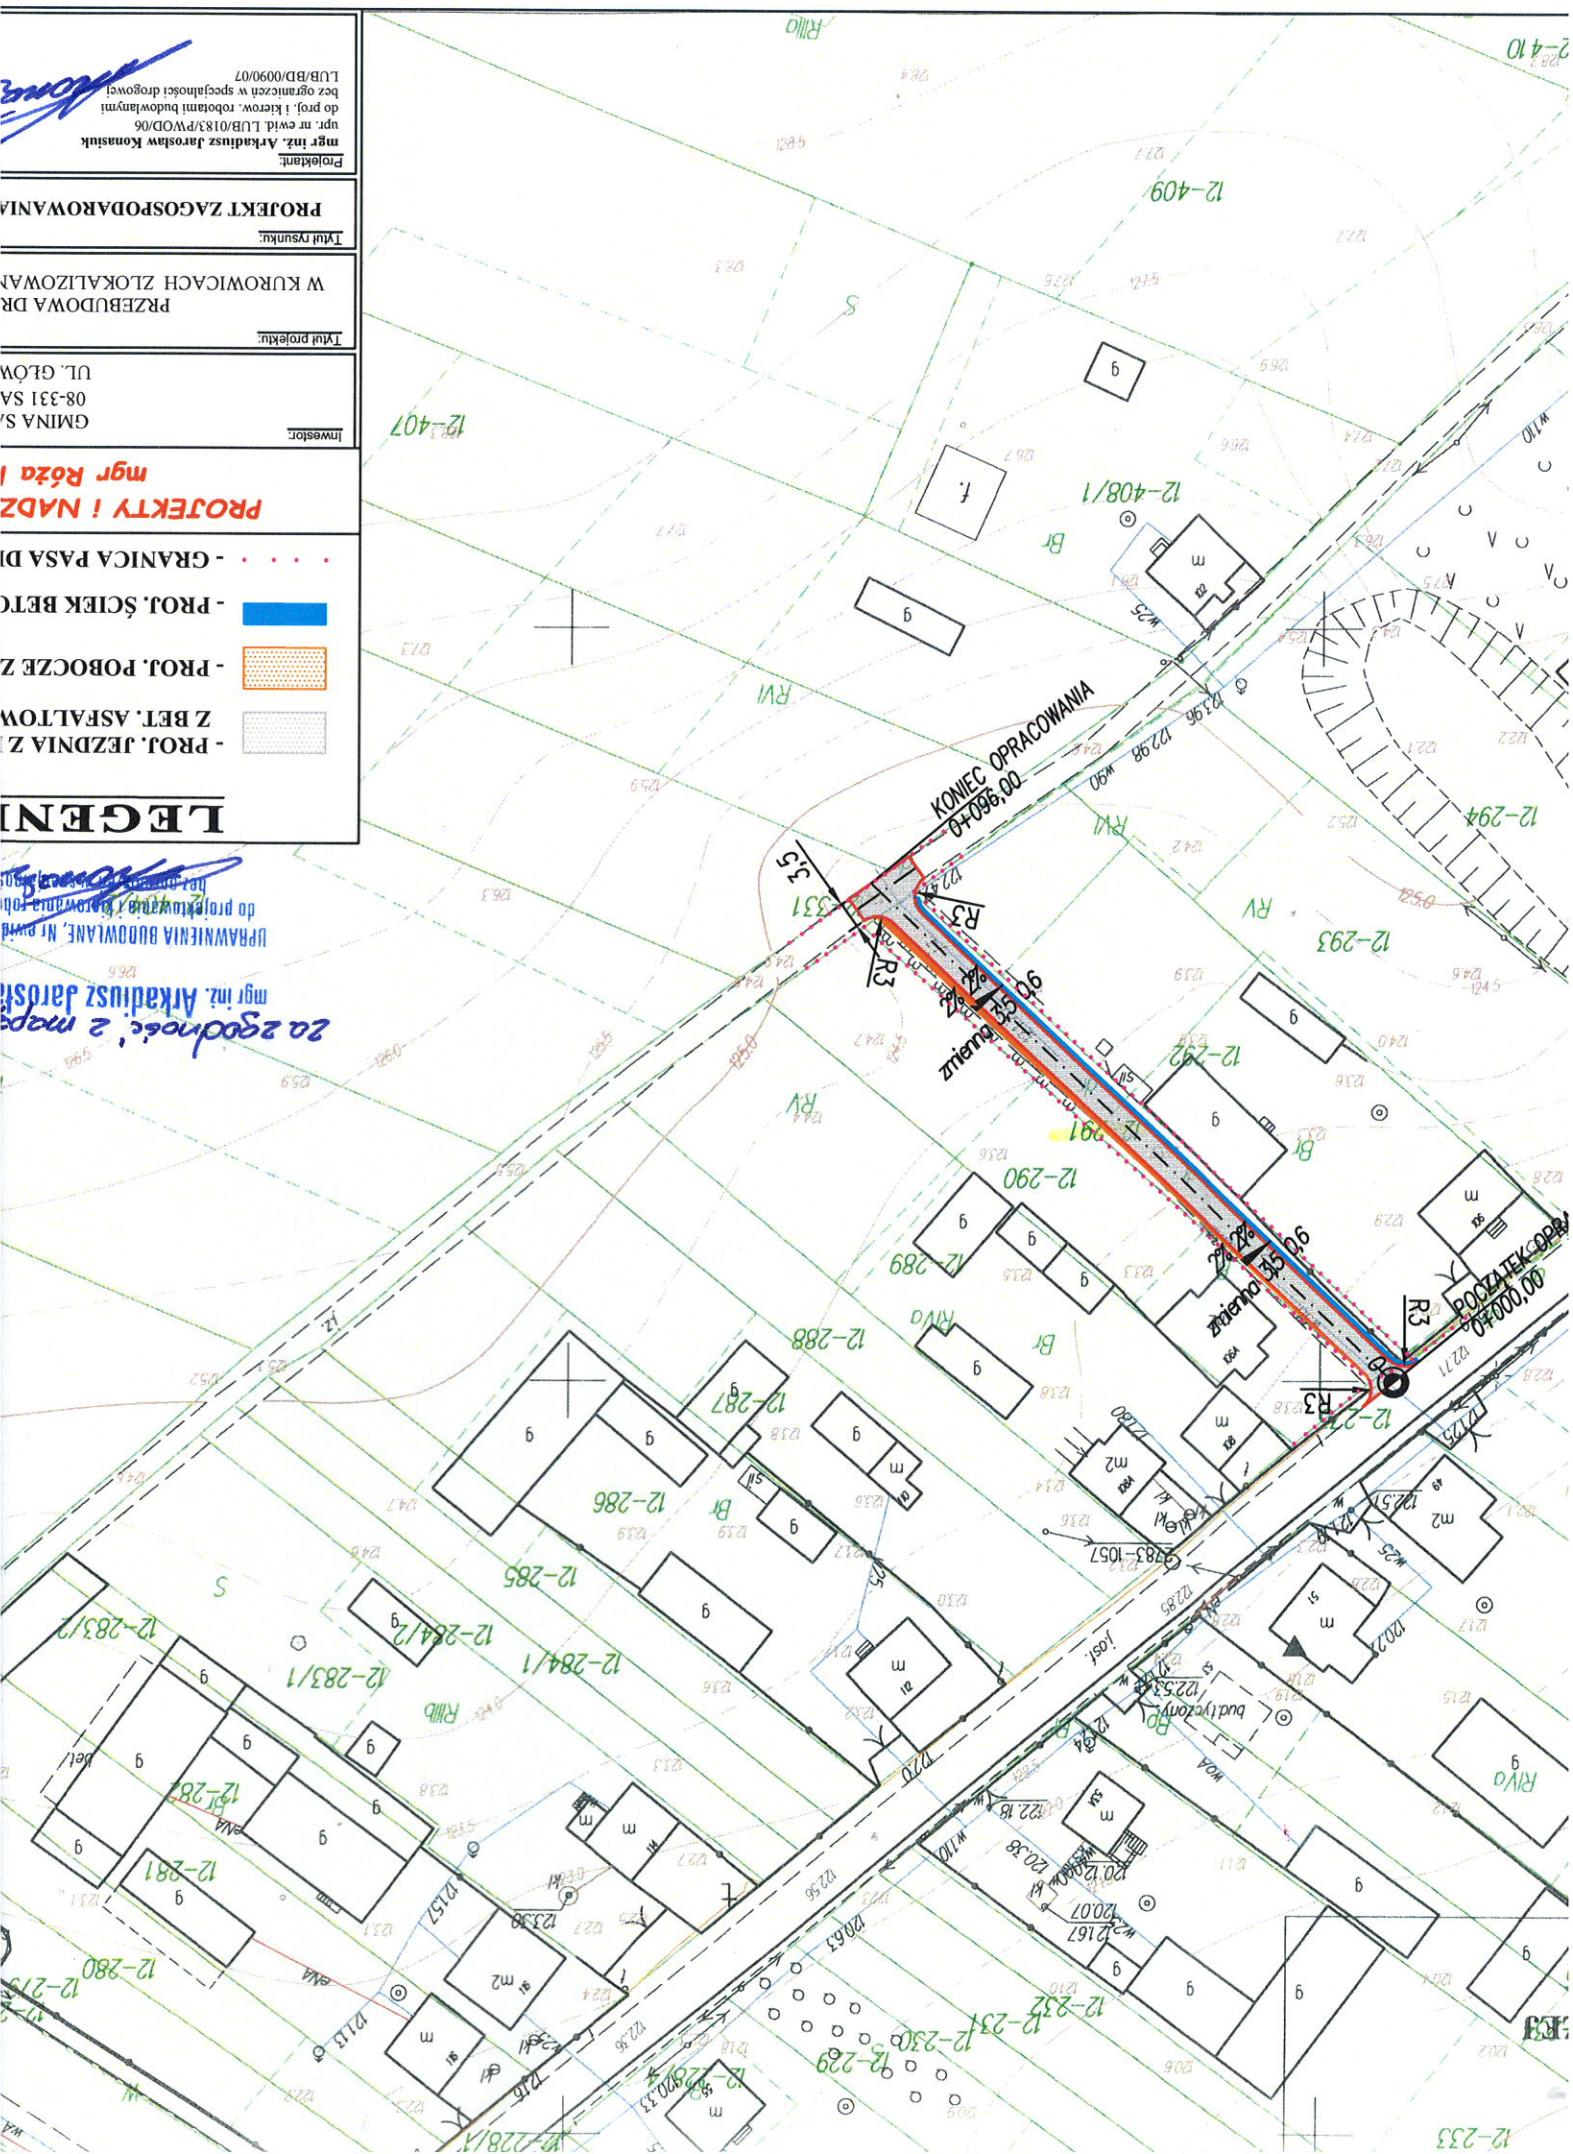

SZCZEGÓŁ KONSTRUKCYNY "B"

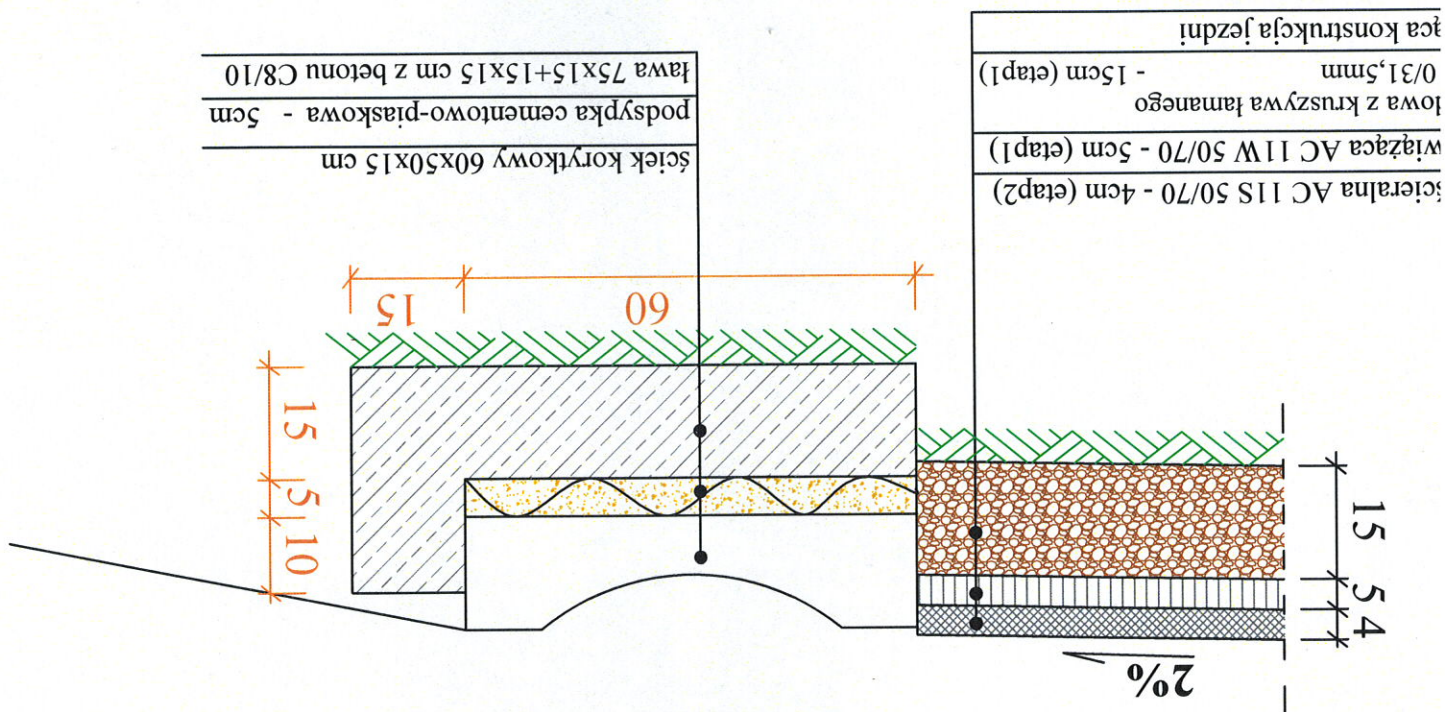

linia z bet. asfaltowego AC 11S 50/70 - 4cm (etap2)
 ica z bet. asfaltowego AC 11W 50/70 - 5cm (etap1)
 z mieszanki kruszywa łamanych,
 ych, frakcji 0/3,15mm
 - 15cm (etap1)
 onstrukcja jezdni!

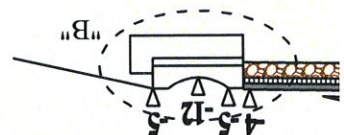


90

00'960+0 - 000

PROJEKTY ! NADZORY DROGOWE mgr Róża Konasiuk		Investor: GMINA SABNIE 08-331 SABNIE, UL. GŁÓWNA 74	
Tytuł projektu: PRZEBUDOWA DROGI GMINNEJ W KURÓWICACH ZLOKALIZOWANEJ NA DZIAŁCE O NR EW. 291.		Tytuł rysunku: PRZEKRÓJ NORMALNY I SZCZEGÓŁY KONSTRUKCYJNE	
Rys. 3		Skala: 1:50 i 1:10	
Brnża: DROGOWA		Data: LIPIEC 2020 r.	
mgr inż. Arkadiusz Jarosław Konasiuk upr. nr ewid. LUB/0183/PWOD/06 do proj. i kierow. robotami budowlanymi bez ograniczeń w specjalności drogowej LUB/BD/0090/07		Projektant:	

PRZESZKÓŁ NORMALNY

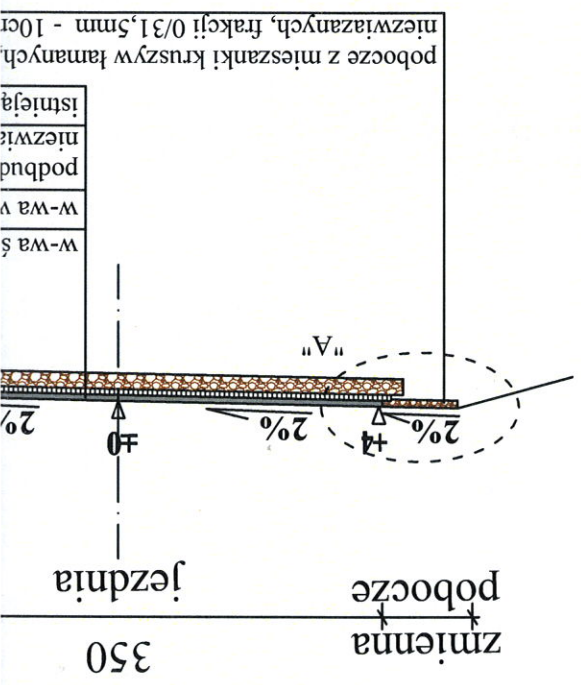

SZCZEGÓŁ KONSTRUKCYJNY "A"

