

PROJEKTY I NADZORY DROGOWE

mgr Róża Konasiuk

Investor:

GMINA SABNIE
08-331 SABNIE
UL. GŁÓWNA 74

Tytuł projektu:

PRZEBUDOWA DRUGI GMINNEJ W KURÓWICACH ZLOKALIZOWANEJ NA DZIAŁCE O NR EW. 291.

Tytuł rysunku:

PLAN ORIENTACYJNY

Rys. 1

Skala:

1 : 10 000

Brzaga:


DROGOWA

Data:

LIPIEC 2020 r.

Projektant:

mgr inż. Arkadiusz Jarosław Konasiuk
nr ewid. LUB/0183/PWOD/06
do proj. i kierow. robótami budowlanymi
bez ograniczeń w specjalności drogowej
LUB/BD/0090/07

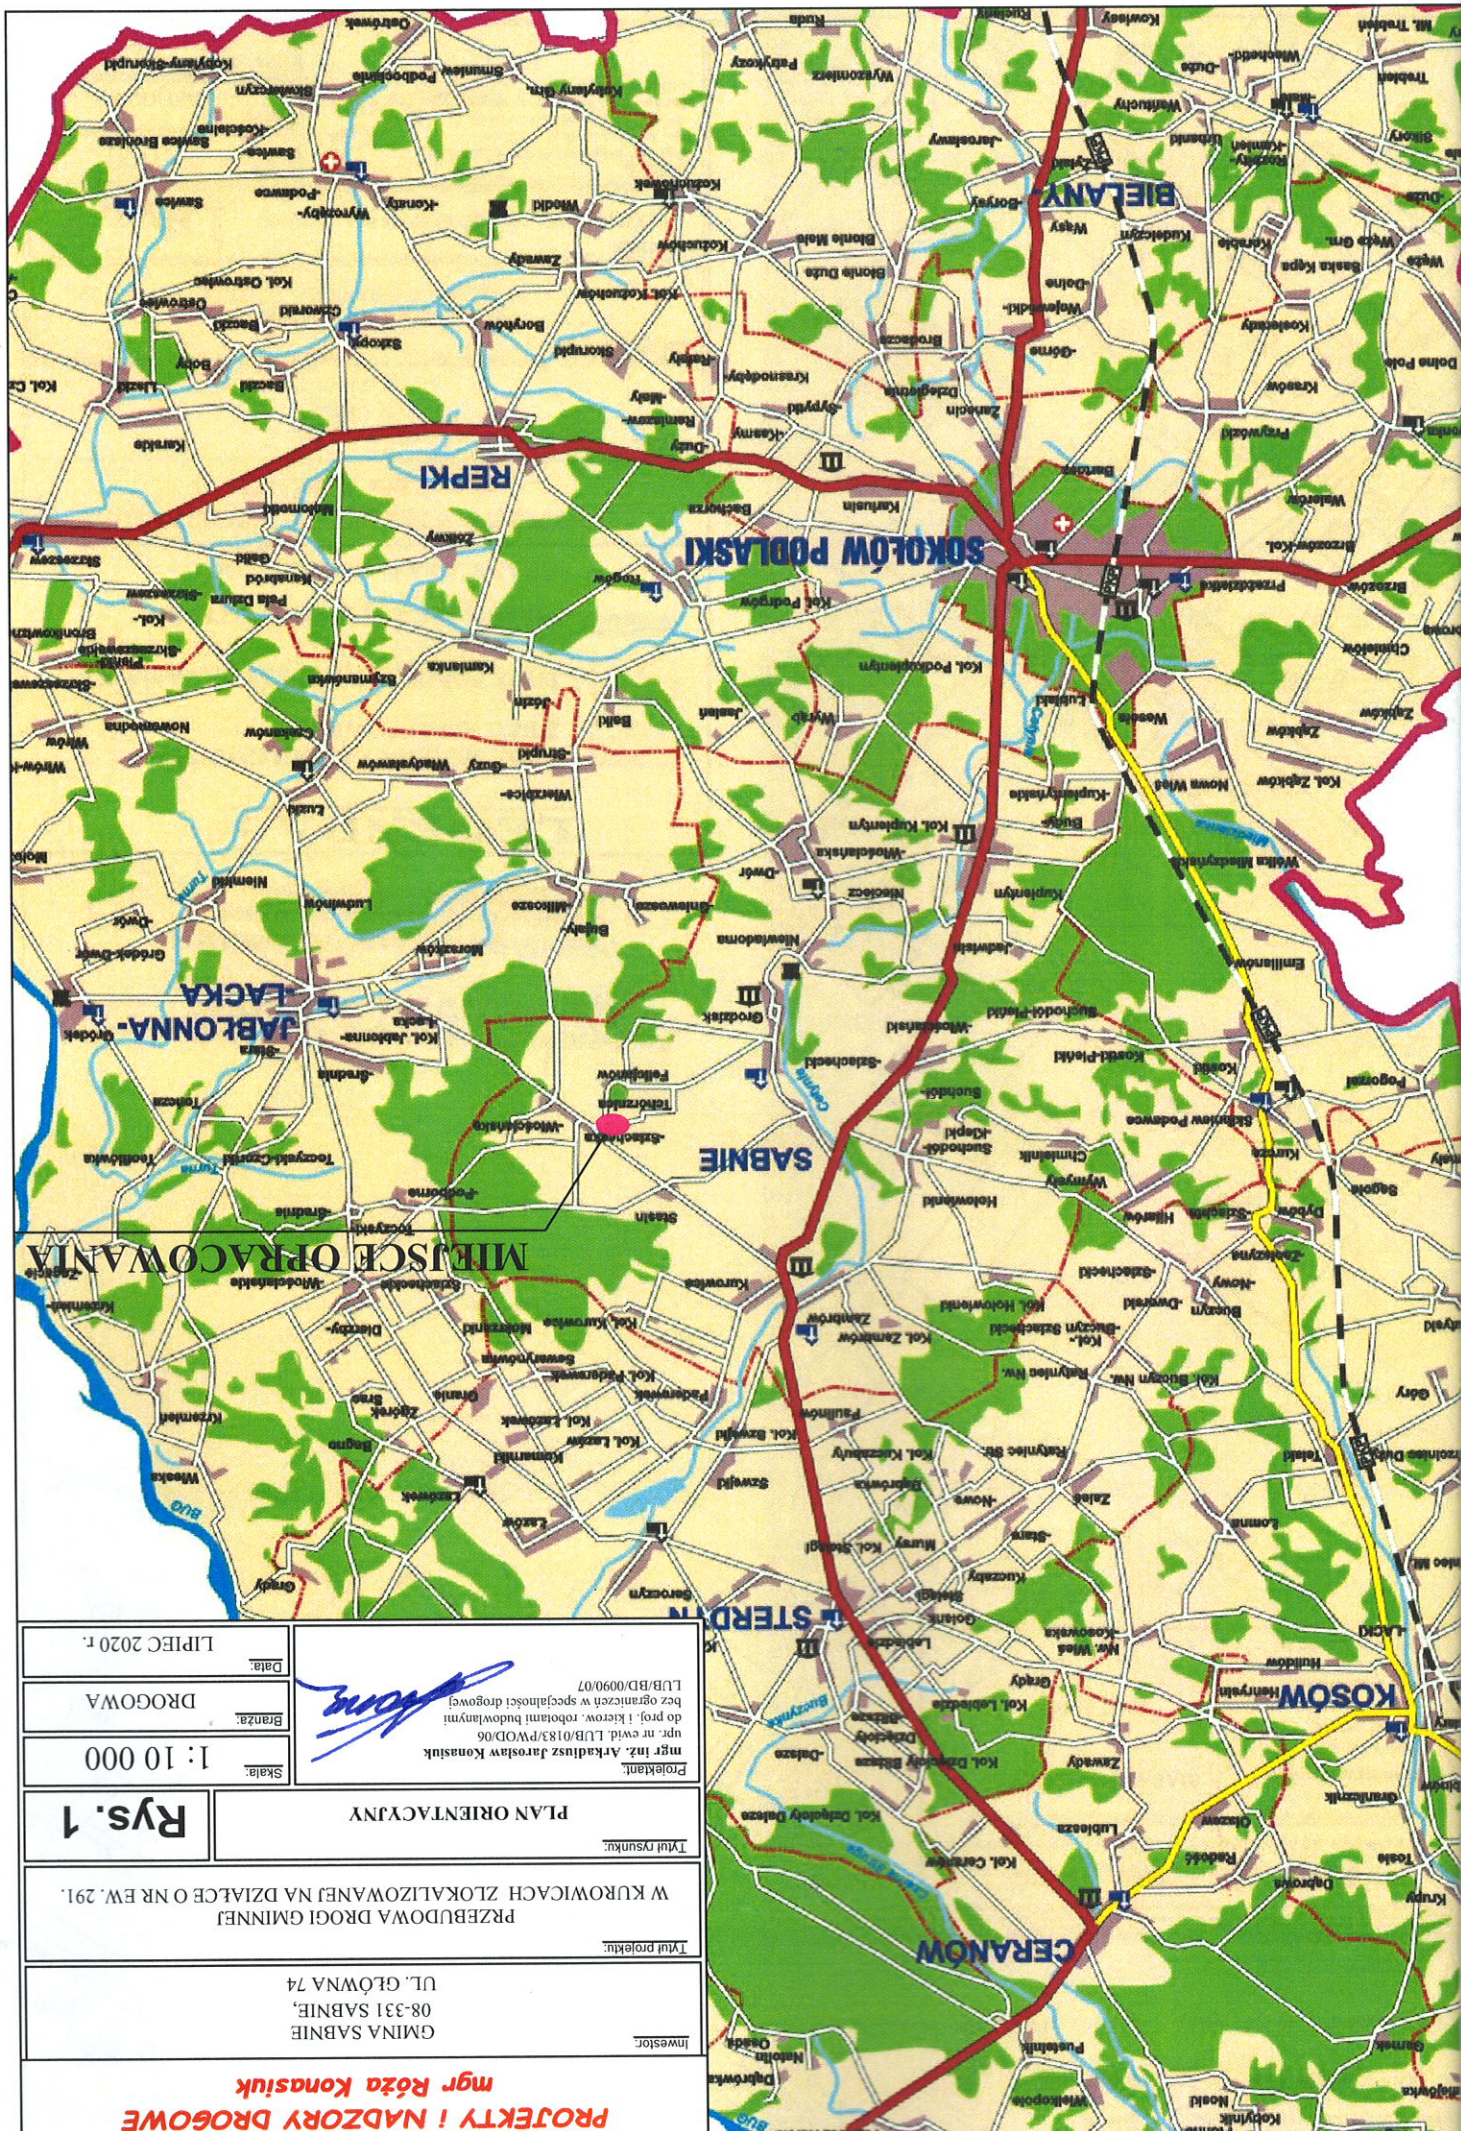

KOPIA MAPY ZASADNICZEJ
BEZ SPRAWDZENIA W TERENIE


Skala 1:1000

Granice działek wydzielone
na niniejszej mapie mają nie
pokrywać się z ich granicami

20.07.2020



Z up. Starosty

Państw. Wydawnictwo Naukowe
Instytut Geograficzny
Warszawa

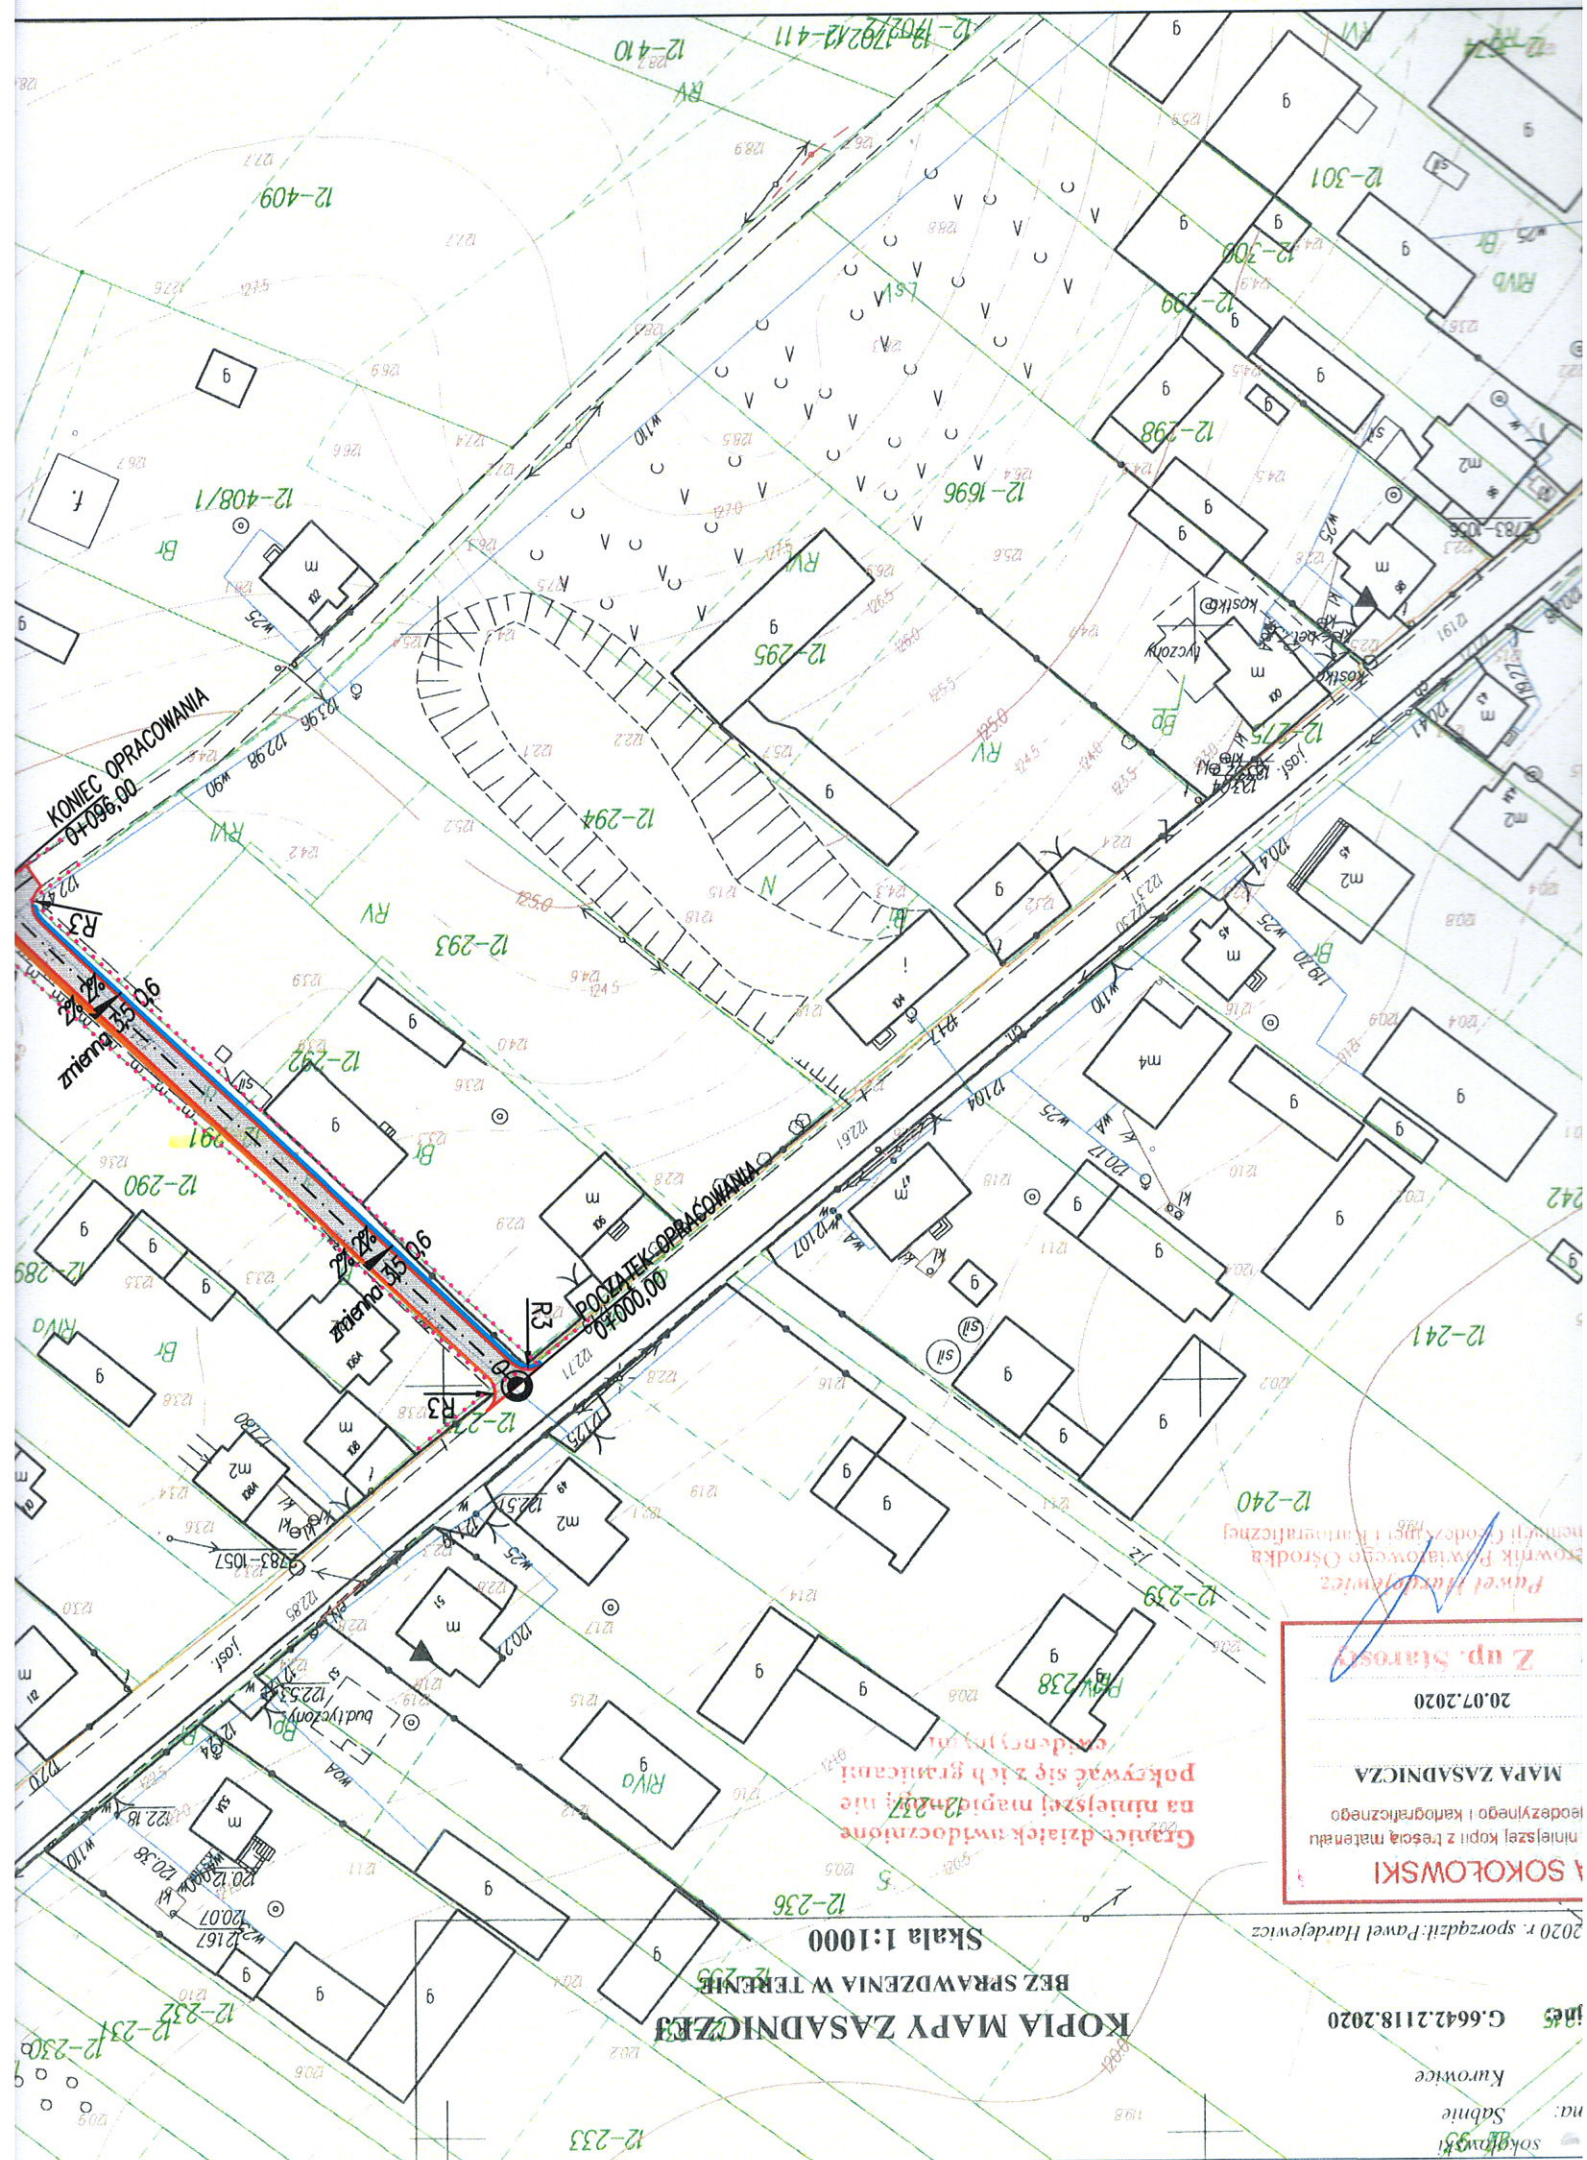


Projektant: mgr inż. Arkadiusz Jarosław Konasiuk LUB/BD.0090/07 do proj. i kierow. robotami budowlanymi bez ograniczeń w specjalności drogowej	
Branża: DROGOWA	Data: LPIEC 2020 r.
Skala: 1:1000	Tytuł rysunku: Rys. 2
Tytuł projektu: PRZEBUDOWA DRUGI GMINNEJ W KURWICACH ZLOKALIZOWANEJ NA DZIAŁCE O NR EW. 291.	
Inwestor: GMINA SABNIE 08-331 SABNIE UL. GŁÓWNA 74	
mgr Róża Konasiuk PROJEKTY I NADZORY DROGOWE	

- LEGENDA :**
- PROJ. JEZDNIĄ Z DRUGI GMINNEJ Z BET. ASFALTOWEGO
 - PROJ. POBOCZE Z KRUSZYWA ŁAMANEGO
 - PROJ. ŚCIEK BETONOWY SZER. 0,6m
 - GRANICA PASA DROGOWEGO

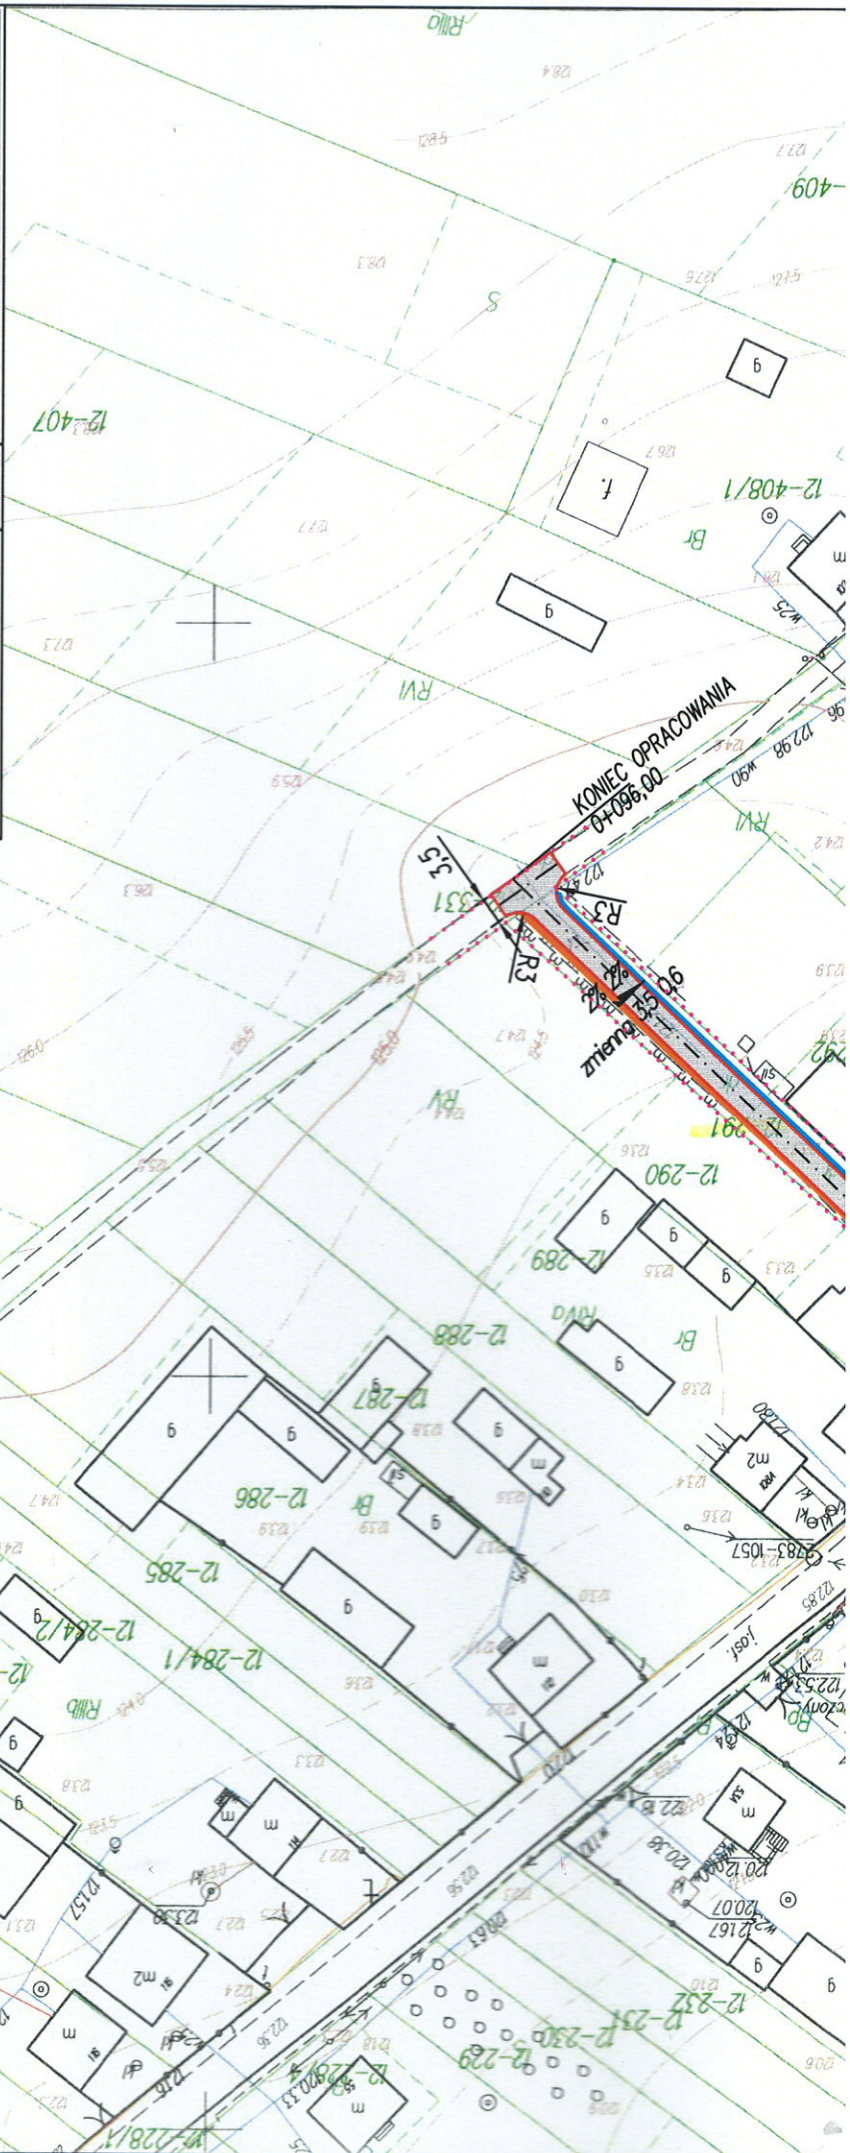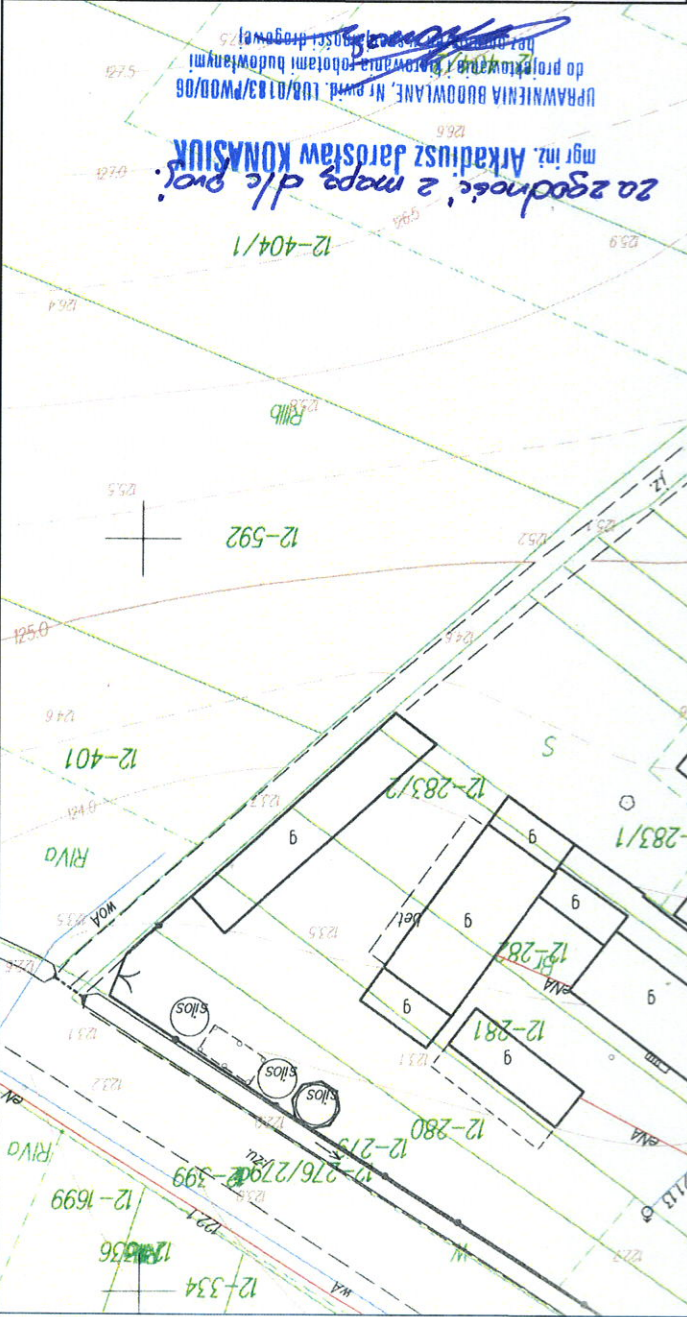

SZCZEGÓŁ KONSTRUKCYJNY "B"

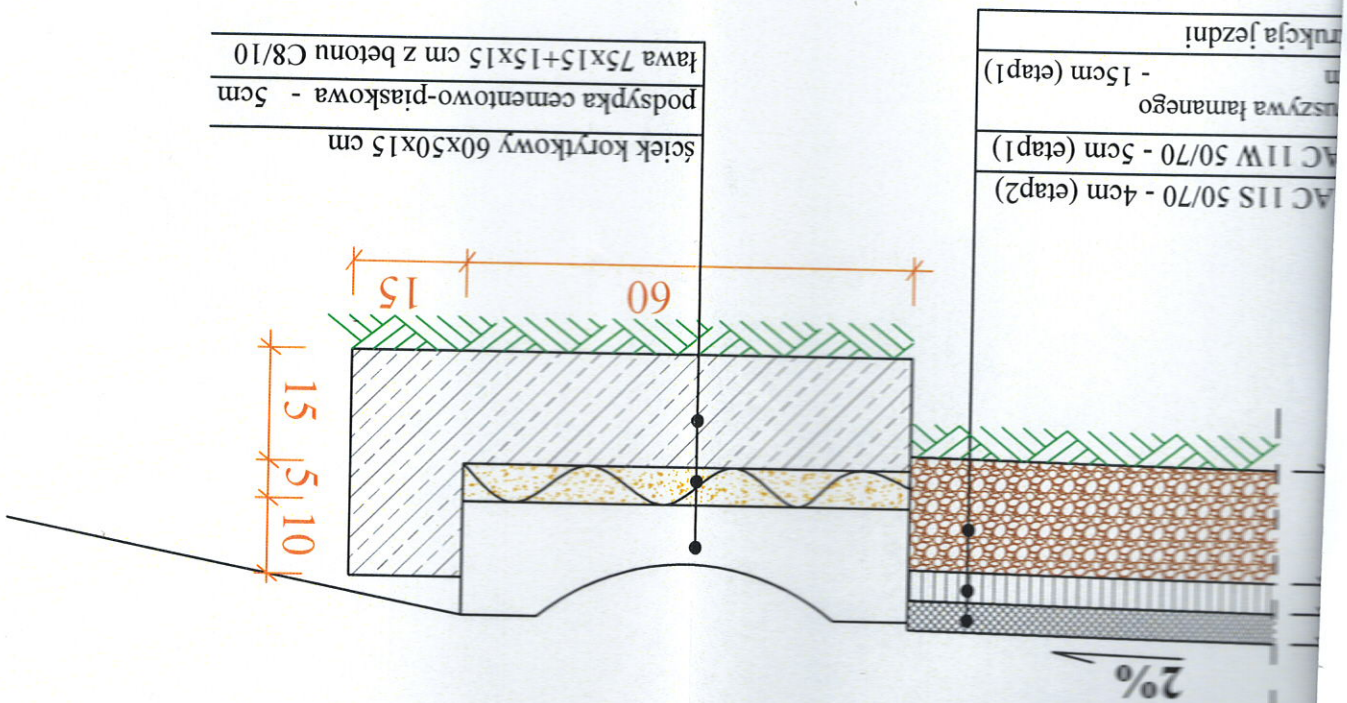

ścieżnikowego AC 11S 50/70 - 4cm (etap2)
ścieżnikowego AC 11W 50/70 - 5cm (etap1)
korytkowy w łamanych,
1031,5mm
jezdni

AC 11S 50/70 - 4cm (etap2)
AC 11W 50/70 - 5cm (etap1)
uszywa łamane
- 15cm (etap1)
trucia jezdni


WV organ nie
iz 3 lata od
poz. 1409 z
podlegała
zej - art. 43,
obowiązany
ecjalności -

oszenia /

colowie

owicach

PRZESKROJ NORMALNY

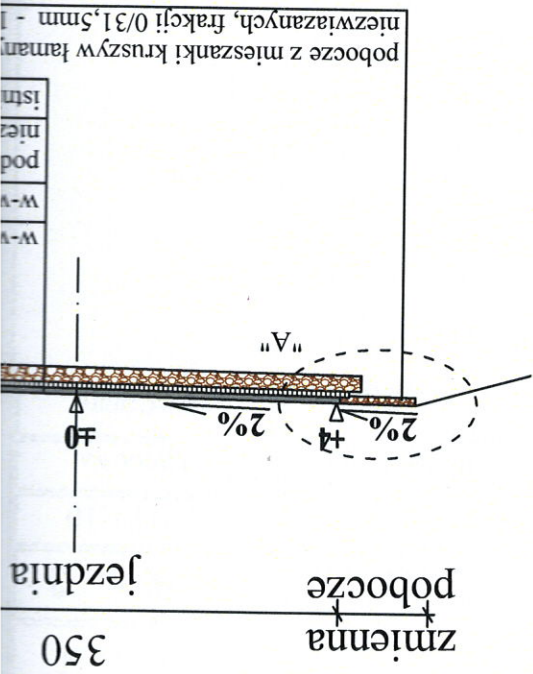

SZCZEGÓŁ KONSTRUKCYJNY "A"

