




PRZEKRÓJ POPRZECZNY 0+000 - 0+034

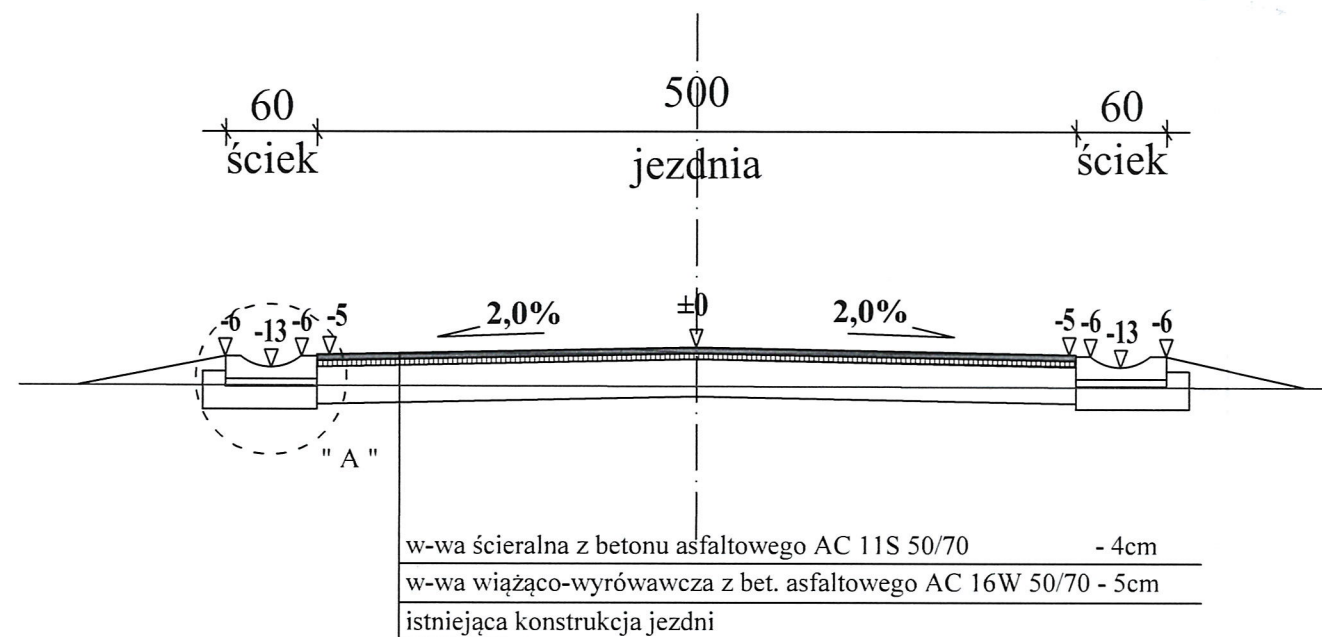

PRZEKRÓJ POPRZECZNY 0+136,75 - 0+177,75

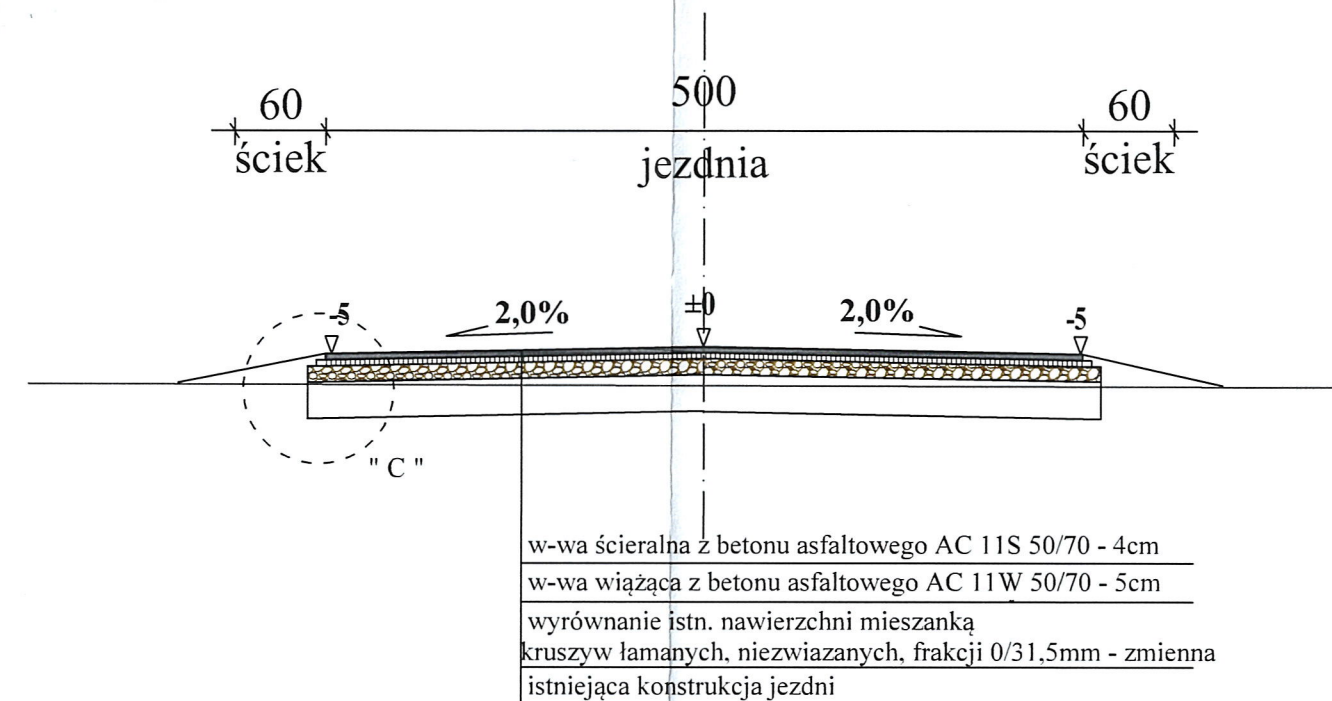

PRZEKRÓJ POPRZECZNY 0+034,00 - 0+136,75 0+177,75 - 0+305,00

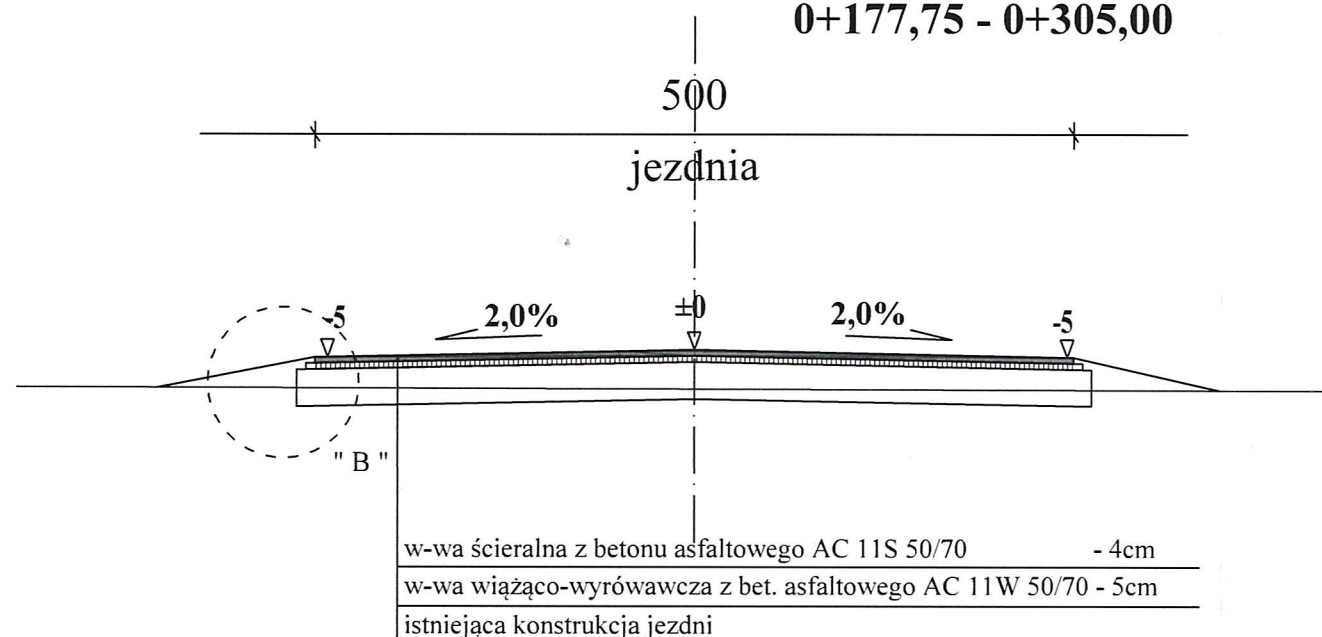

PROJEKTY I NADZORY DROGOWE mgr Róża Konasiuk

Inwestor: GMINA SABNIE,
UL. GŁÓWNA 74, 08-331 SABNIE

Tytuł projektu: PRZEBUDOWA DROGI GMINNEJ
ZLOKALIZOWANEJ NA DZIAŁCE O NR EW. 171
W MIEJSCOWOŚCI TCHÓRZNICA SZLACHECKA, GMINA SABNIE.

Tytuł rysunku: PRZEKROJE NORMALNE

Rys. 3

Projektant:
mgr inż. Arkadiusz Jarosław Konasiuk
upr. nr ewid. LUB/0183/PWOD/06
do proj. i kierow. robotami budowlanymi
bez ograniczeń w specjalności drogowej
LUB/BD/0090/07

Skala: 1:50

Branża: DROGOWA

Data: CZERWIEC 2021 r.