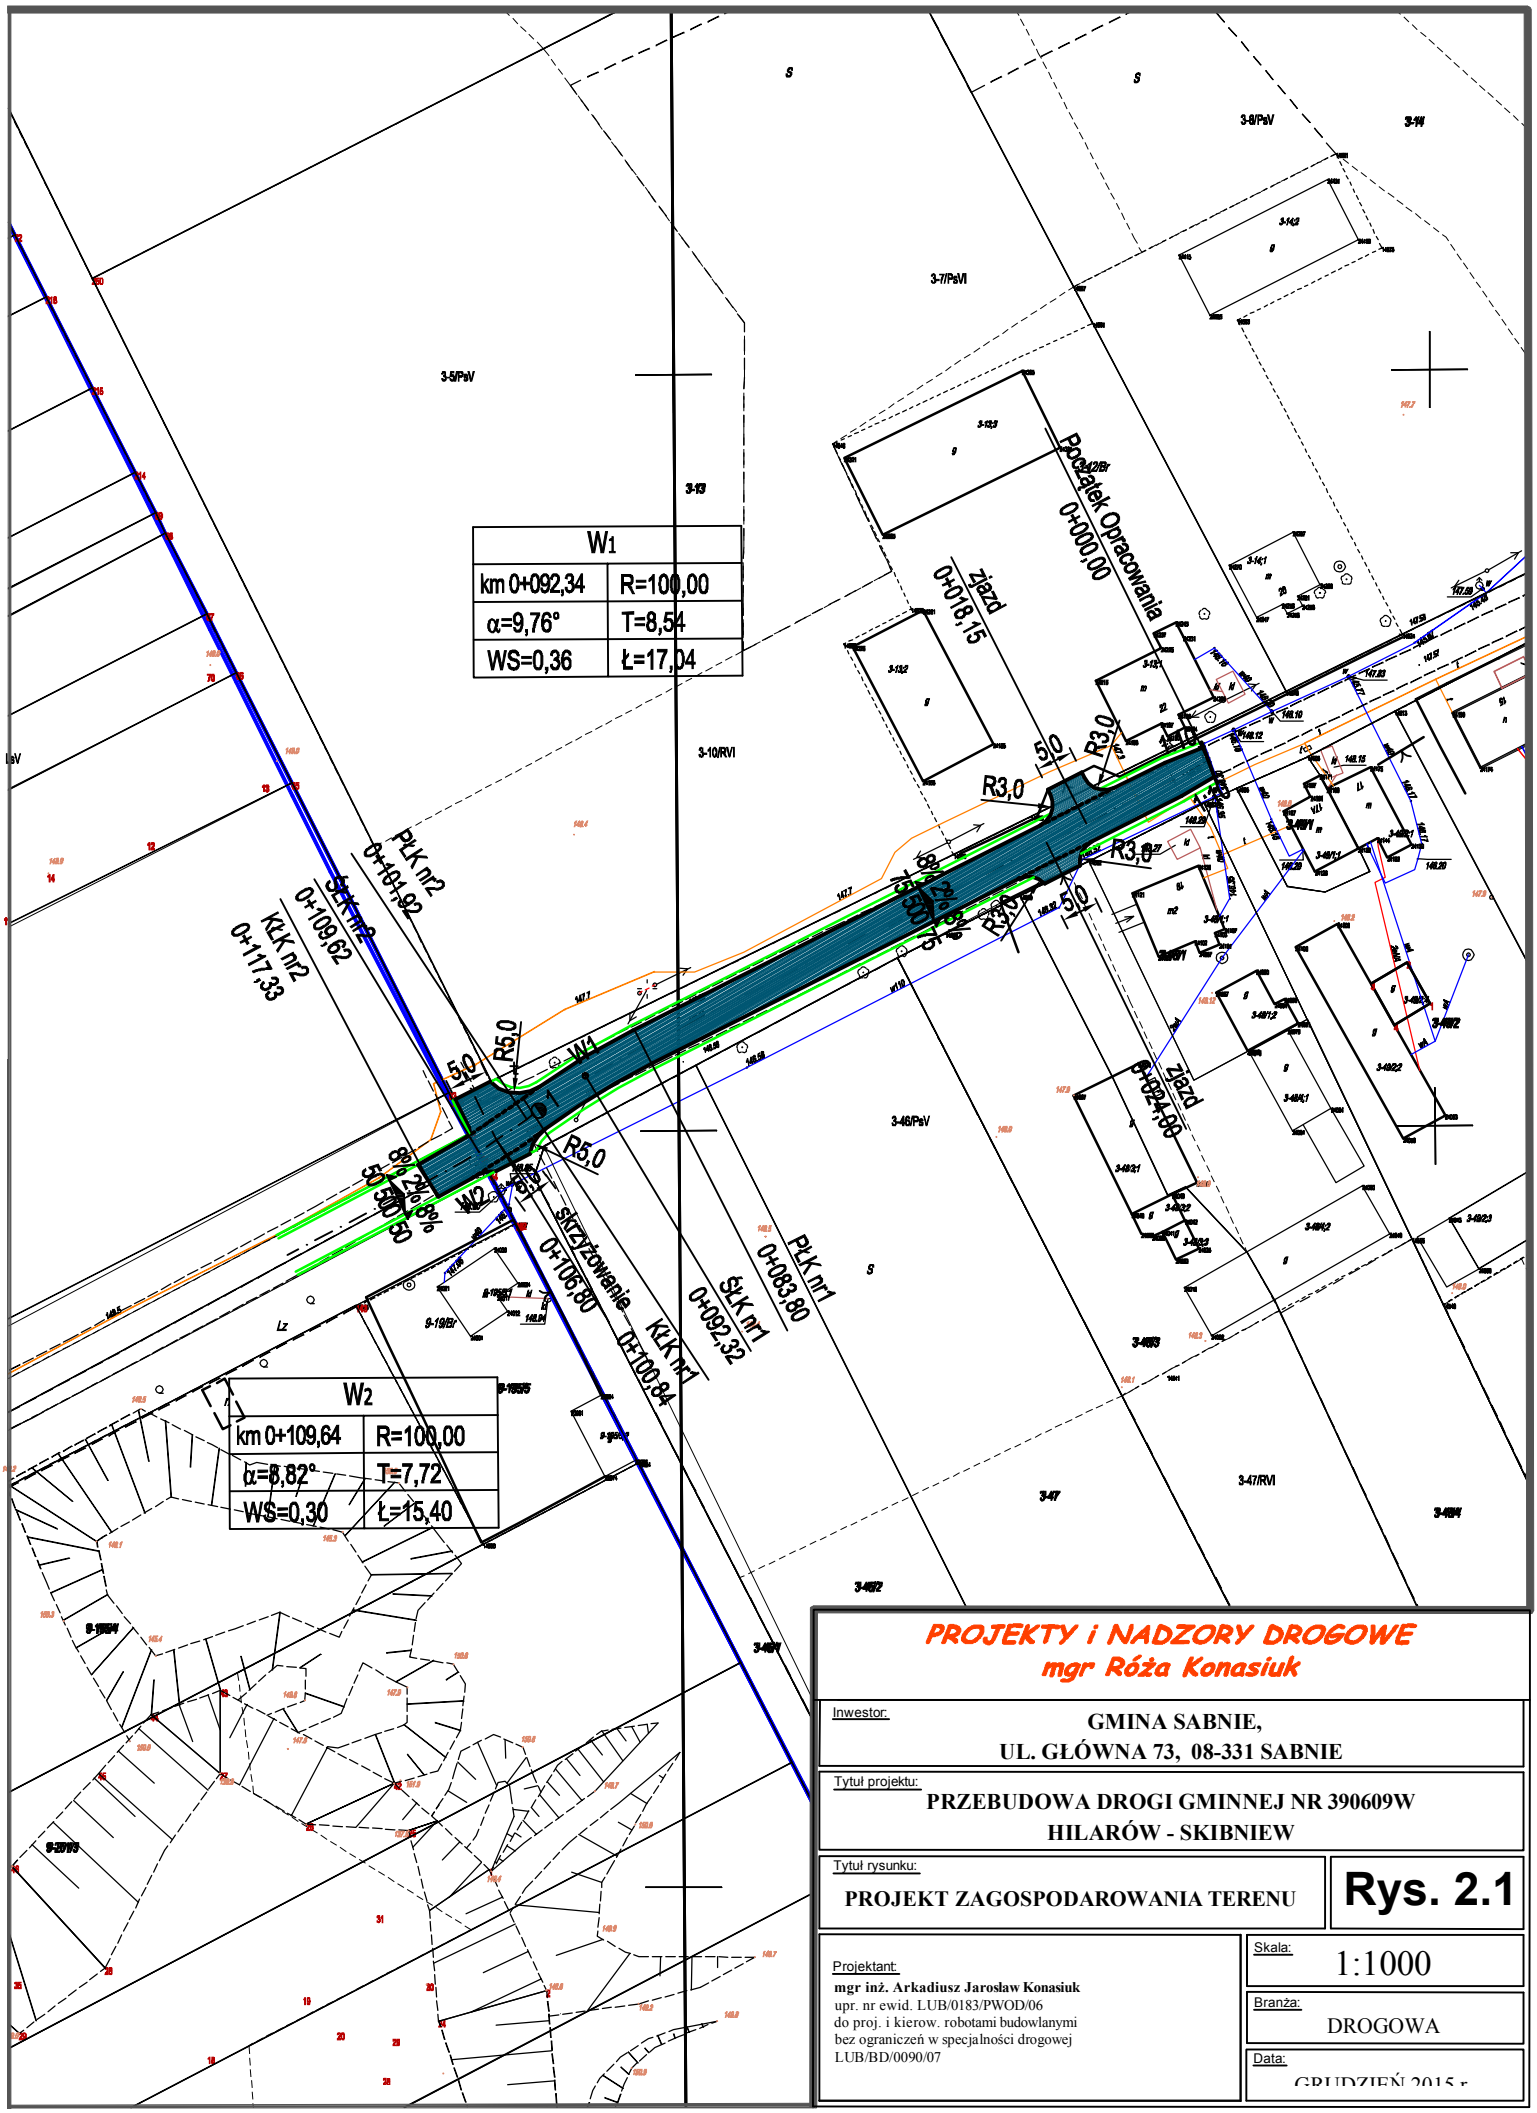

PROJEKTY i NADZORY DROGOWE
mgr Róża Konasiuk

Inwestor:
GMINA SABNIE,
UL. GŁÓWNA 73, 08-331 SABNIE

Tytuł projektu:
PRZEBUDOWA DROGI GMINNEJ NR 390609W
HILARÓW - SKIBNIEW

Tytuł rysunku:
PROJEKT ZAGOSPODAROWANIA TERENU

Rys. 2.1

Projektant:
mgr inż. Arkadiusz Jarosław Konasiuk
upr. nr ewid. LUB/0183/PWOD/06
do proj. i kierow. robotami budowlanymi
bez ograniczeń w specjalności drogowej
LUB/BD/0090/07

Skala: 1:1000

Branża: DROGOWA

Data: GRUDZIEŃ 2015 r.