

Sabnie, dnia 6 sierpnia 2021 r.

Zapytanie ofertowe**1. Zamawiający:**

Gmina Sabnie, ul. Główna 73, 08-331 Sabnie
E-mail: sekretariat@sabnie.pl
tel. 25 787 41 93, fax 25 787 42 49
reprezentowana przez Wójta Gminy Sabnie
zwraca się zapytaniem ofertowym na zadanie pn:

„Przebudowa drogi nr 171 w miejscowości Tchórznica Szlachecka ”

Zamawiający prowadzi niniejsze postępowanie w formie uproszczonej – zapytania ofertowego, w którym wartość zamówienia jest niższa od kwoty 130 000 zł, o której mowa ustawie z dnia 11 września 2019 r. - Prawo zamówień publicznych (Dz. U. z 2019 r. poz. 2019).

2. Opis przedmiotu zamówienia:

Przedmiotem niniejszego zamówienia jest wykonanie remontu wpustu deszczowego (2 kpl.) klasy D 400 wraz z przykanalikami z rur PVC łączone na uszczelki o śr. zewn. 200x5,9mm (SDR 34) ze ścianką litą SN-8 – łączna długość przykanalików 110 mb oraz odtworzenie nawierzchni – 5m². Do zapytania dołączony jest projekt.

3. Termin realizacji zamówienia: do 29 października 2021 r.

4. Kryterium oceny ofert: - cena.

5. Oferta powinna określać cenę netto i brutto za wykonanie roboty objętej przedmiotem zamówienia.

6. Cena podana w ofercie winna obejmować wszystkie koszty i składniki związane z wykonaniem zamówienia oraz warunkami stawianymi przez Zamawiającego i musi być podana w PLN cyfrowo i słownie.

7. W przypadku, gdy najniższa cena oferty przewyższa kwotę, jaką Zamawiający może przeznaczyć na realizację zamówienia dopuszcza się przeprowadzenie negocjacji i złożenie ofert dodatkowych. Negocjacje prowadzi się z Wykonawcami, którzy złożyli ważne oferty. Z przeprowadzonych negocjacji sporządza się protokół o przeprowadzonych negocjacjach.

8. Cena może podlegać negocjacji przed zawarciem umowy.

9. Wymagania wobec Wykonawców zamówienia:

- a) Wykonawca zobowiązany jest zdobyć wszelkie informacje, które mogą być konieczne do prawidłowego przygotowania oferty, uwzględniając wszystkie koszty w wynagrodzeniu ryczałtowym;
- b) Wykonawca w ramach wynagrodzenia ryczałtowego dostarczy na własny koszt i ryzyko, wszystkie niezbędne materiały, wyposażenie techniczne i sprzęt oraz zapewni odpowiednio wykwalifikowany i doświadczony personel i nadzór nad realizacją robót, umożliwiającą wykonanie zamówienia w wyznaczonym terminie.

Zamawiający wymaga, aby każda oferta zawierała minimum następujące dokumenty:

a) wypełniony i podpisany przez Wykonawcę formularz ofertowy – wg załączonego wzoru formularza ofertowego;

10. Wynagrodzenie za w/w zamówienie będzie płatne po wykonaniu części zamówienia w terminie 14 dni od dnia przedłożenia poprawnie wystawionej faktury/rachunku.

11. Ofertę należy sporządzić wg załączonego wzoru. Oferta powinna być opatrzona pieczęcią firmową i podpisem oferenta oraz zawierać datę jej sporządzenia. Ofertę w formie papierowej należy przesłać za pośrednictwem poczty, kuriera lub złożyć osobiście w Urzędzie Gminy Sabnie, ul. Główna 73, 08-331 Sabnie z dopiskiem **Oferta na „Przebudowa drogi nr 171 w miejscowości Tchórznica Szlachecka ”**

12. Oferty należy składać w formie pisemnej do dnia **12 sierpnia 2021 r. do godz. 10:00**

Oferty złożone po terminie nie będą rozpatrywane.

13. O wyborze najkorzystniejszej oferty Zamawiający zawiadomi niezwłocznie wszystkie podmioty, które przesłały oferty w wyznaczonym terminie.

14. Jeżeli Wykonawca, którego oferta została wybrana, uchyla się od zawarcia umowy, Zamawiający może wybrać ofertę najkorzystniejszą spośród pozostałych ofert. Wybór najkorzystniejszej oferty nie zobowiązuje Zamawiającego do zawarcia umowy.

15. Zamawiający zastrzega sobie prawo unieważnienia procedury zapytania ofertowego bez podania przyczyny.

16. Klauzula informacyjna z art. 13 RODO w celu związanym z postępowaniem o udzielenie zamówienia publicznego

Zgodnie z art. 13 ust. 1 i 2 rozporządzenia Parlamentu Europejskiego i Rady (UE) 2016/679 z dnia 27 kwietnia 2016 r. w sprawie ochrony osób fizycznych w związku z przetwarzaniem danych osobowych i w sprawie swobodnego przepływu takich danych oraz uchylenia dyrektywy 95/46/WE (ogólne rozporządzenie o ochronie danych) (Dz. Urz. UE L 119 z 04.05.2016, str. 1), dalej „RODO”, informuję, że:

- administratorem Pani/Pana danych osobowych jest Gmina Sabnie, ul. Główna 73, 08-331 Sabnie
- inspektorem ochrony danych osobowych w Gminie Sabnie jest Stefan Książek;
 - Pani/Pana dane osobowe przetwarzane będą na podstawie art. 6 ust. 1 lit. c RODO w celu związanym z postępowaniem o udzielenie zamówienia publicznego na usługi, nazwa : **„Przebudowa drogi nr 171 w miejscowości Tchórznica Szlachecka ”** numer: RIŚ.271.1.39.2021, prowadzonym w trybie zapytania cenowego;
- odbiorcami Pani/Pana danych osobowych będą osoby lub podmioty, którym udostępniona zostanie dokumentacja postępowania.
- Pani/Pana dane osobowe będą przechowywane przez okres 4 lat od dnia zakończenia postępowania o udzielenie zamówienia, a jeżeli czas trwania umowy przekracza 4 lata, okres przechowywania obejmuje cały czas trwania umowy;
- w odniesieniu do Pani/Pana danych osobowych decyzje nie będą podejmowane w sposób zautomatyzowany, stosowanie do art. 22 RODO;
- posiada Pani/Pan:
 - na podstawie art. 15 RODO prawo dostępu do danych osobowych Pani/Pana dotyczących;
 - na podstawie art. 16 RODO prawo do sprostowania Pani/Pana danych osobowych;
 - na podstawie art. 18 RODO prawo żądania od administratora ograniczenia przetwarzania danych osobowych z zastrzeżeniem przypadków, o których mowa w art. 18 ust. 2 RODO ***;
 - prawo do wniesienia skargi do Prezesa Urzędu Ochrony Danych Osobowych, gdy uzna Pani/Pan, że przetwarzanie danych osobowych Pani/Pana dotyczących narusza przepisy RODO;
- nie przysługuje Pani/Panu:
 - w związku z art. 17 ust. 3 lit. b, d lub e RODO prawo do usunięcia danych osobowych;
 - prawo do przenoszenia danych osobowych, o którym mowa w art. 20 RODO;
 - **na podstawie art. 21 RODO prawo sprzeciwu, wobec przetwarzania danych osobowych, gdyż podstawą prawną przetwarzania Pani/Pana danych osobowych jest art. 6 ust. 1 lit. c RODO.**

Oświadczenie wymagane od wykonawcy w zakresie wypełnienia obowiązków informacyjnych wynikających z RODO

Wykonawca ubiegając się o udzielenie zamówienia publicznego jest zobowiązany do wypełnienia wszystkich obowiązków formalno-prawnych związanych z udziałem w postępowaniu. Do obowiązków tych należą m.in. obowiązki wynikające z RODO¹⁾, w szczególności obowiązek

¹ rozporządzenie Parlamentu Europejskiego i Rady (UE) 2016/679 z dnia 27 kwietnia 2016 r. w sprawie ochrony osób fizycznych w związku z przetwarzaniem danych osobowych i w sprawie swobodnego przepływu takich danych oraz uchylenia dyrektywy 95/46/WE (ogólne rozporządzenie o ochronie danych) (Dz. Urz. UE L 119 z 04.05.2016, str. 1).

informacyjny przewidziany w **art. 13 RODO** względem osób fizycznych, których dane osobowe dotyczą i od których dane te wykonawca bezpośrednio pozyskał. Jednakże obowiązek informacyjny wynikający z art. 13 RODO nie będzie miał zastosowania, gdy i w zakresie, w jakim osoba fizyczna, której dane dotyczą, dysponuje już tymi informacjami (vide: art. 13 ust. 4).

Ponadto wykonawca będzie musiał wypełnić obowiązek informacyjny wynikający z **art. 14 RODO** względem osób fizycznych, których dane przekazuje zamawiającemu i których dane pośrednio pozyskał, chyba że ma zastosowanie co najmniej jedno z włączeń, o których mowa w art. 14 ust. 5 RODO.

Oświadczenie wymagane od wykonawcy w zakresie wypełnienia przez niego obowiązków informacyjnych przewidzianych w art. 13 lub art. 14 RODO, zostało ujęte przez zamawiającego we wzorze formularza ofertowego

.....
(podpis Kierownika Zamawiającego lub osoby upoważnionej

Wójt
mgr inż. Ireneusz Piotr Wyszynski

Numer sprawy: RIŚ.271.1.39.2021

FORMULARZ OFERTOWY

WÓJT GMINY SABNIE
UL. GŁÓWNA 73
08-331 SABNIE

Dane dotyczące wykonawcy

Nazwa.....

Adres.....

Województwo.

Nr telefonu/faks.....

Adres poczty elektronicznej.....

Numer NIP.....

Numer REGON.....

Nawiązując do zapytania ofertowego na zadanie pn. „**Przebudowa drogi nr 171 w miejscowości Tchórznica Szlachecka**” oferujemy wykonanie przedmiotu zamówienia w pełnym rzeczowym zakresie za kwotę:

Nettozł (słownie złotych.....)

podatek VATzł (słownie złotych.....)

bruttozł (słownie złotych.....)


Oświadczam, że:

- Zapoznałem/am ze specyfiką zamówienia i nie wnoszę żadnych zastrzeżeń oraz uznaję się za związanego/a określonymi postanowieniami i zasadami postępowania.
- Posiadam niezbędną wiedzę i doświadczenie oraz dysponuję potencjałem technicznym i osobami zdolnymi do wykonania zamówienia.
- Posiadam stosowne uprawnienia do wykonywania określonej działalności lub czynności, jeżeli przepisy nakładają obowiązek ich posiadania.
- Znajduję się w sytuacji ekonomicznej i finansowej zapewniającej prawidłowe oraz terminowe wykonanie zamówienia.
- Nie zalegam z opłacaniem podatków oraz składek na ubezpieczenia zdrowotne i społeczne.
- Wypełniłem obowiązki informacyjne przewidziane w art. 13 lub art. 14 RODO wobec osób fizycznych, od których dane osobowe bezpośrednio lub pośrednio pozyskałem w celu ubiegania się o udzielenie zamówienia publicznego w niniejszym postępowaniu*

* W przypadku, gdy wykonawca nie przekazuje danych osobowych innych niż bezpośrednio jego dotyczących lub zachodzi wyłączenie stosowania obowiązku informacyjnego, stosownie do art. 13 ust. 4 lub art. 14 ust. 5 RODO treści oświadczenia wykonawca nie składa (usunięcie treści oświadczenia np. przez jego wykreślenie).

.....dnia

podpis i pieczęć wykonawcy

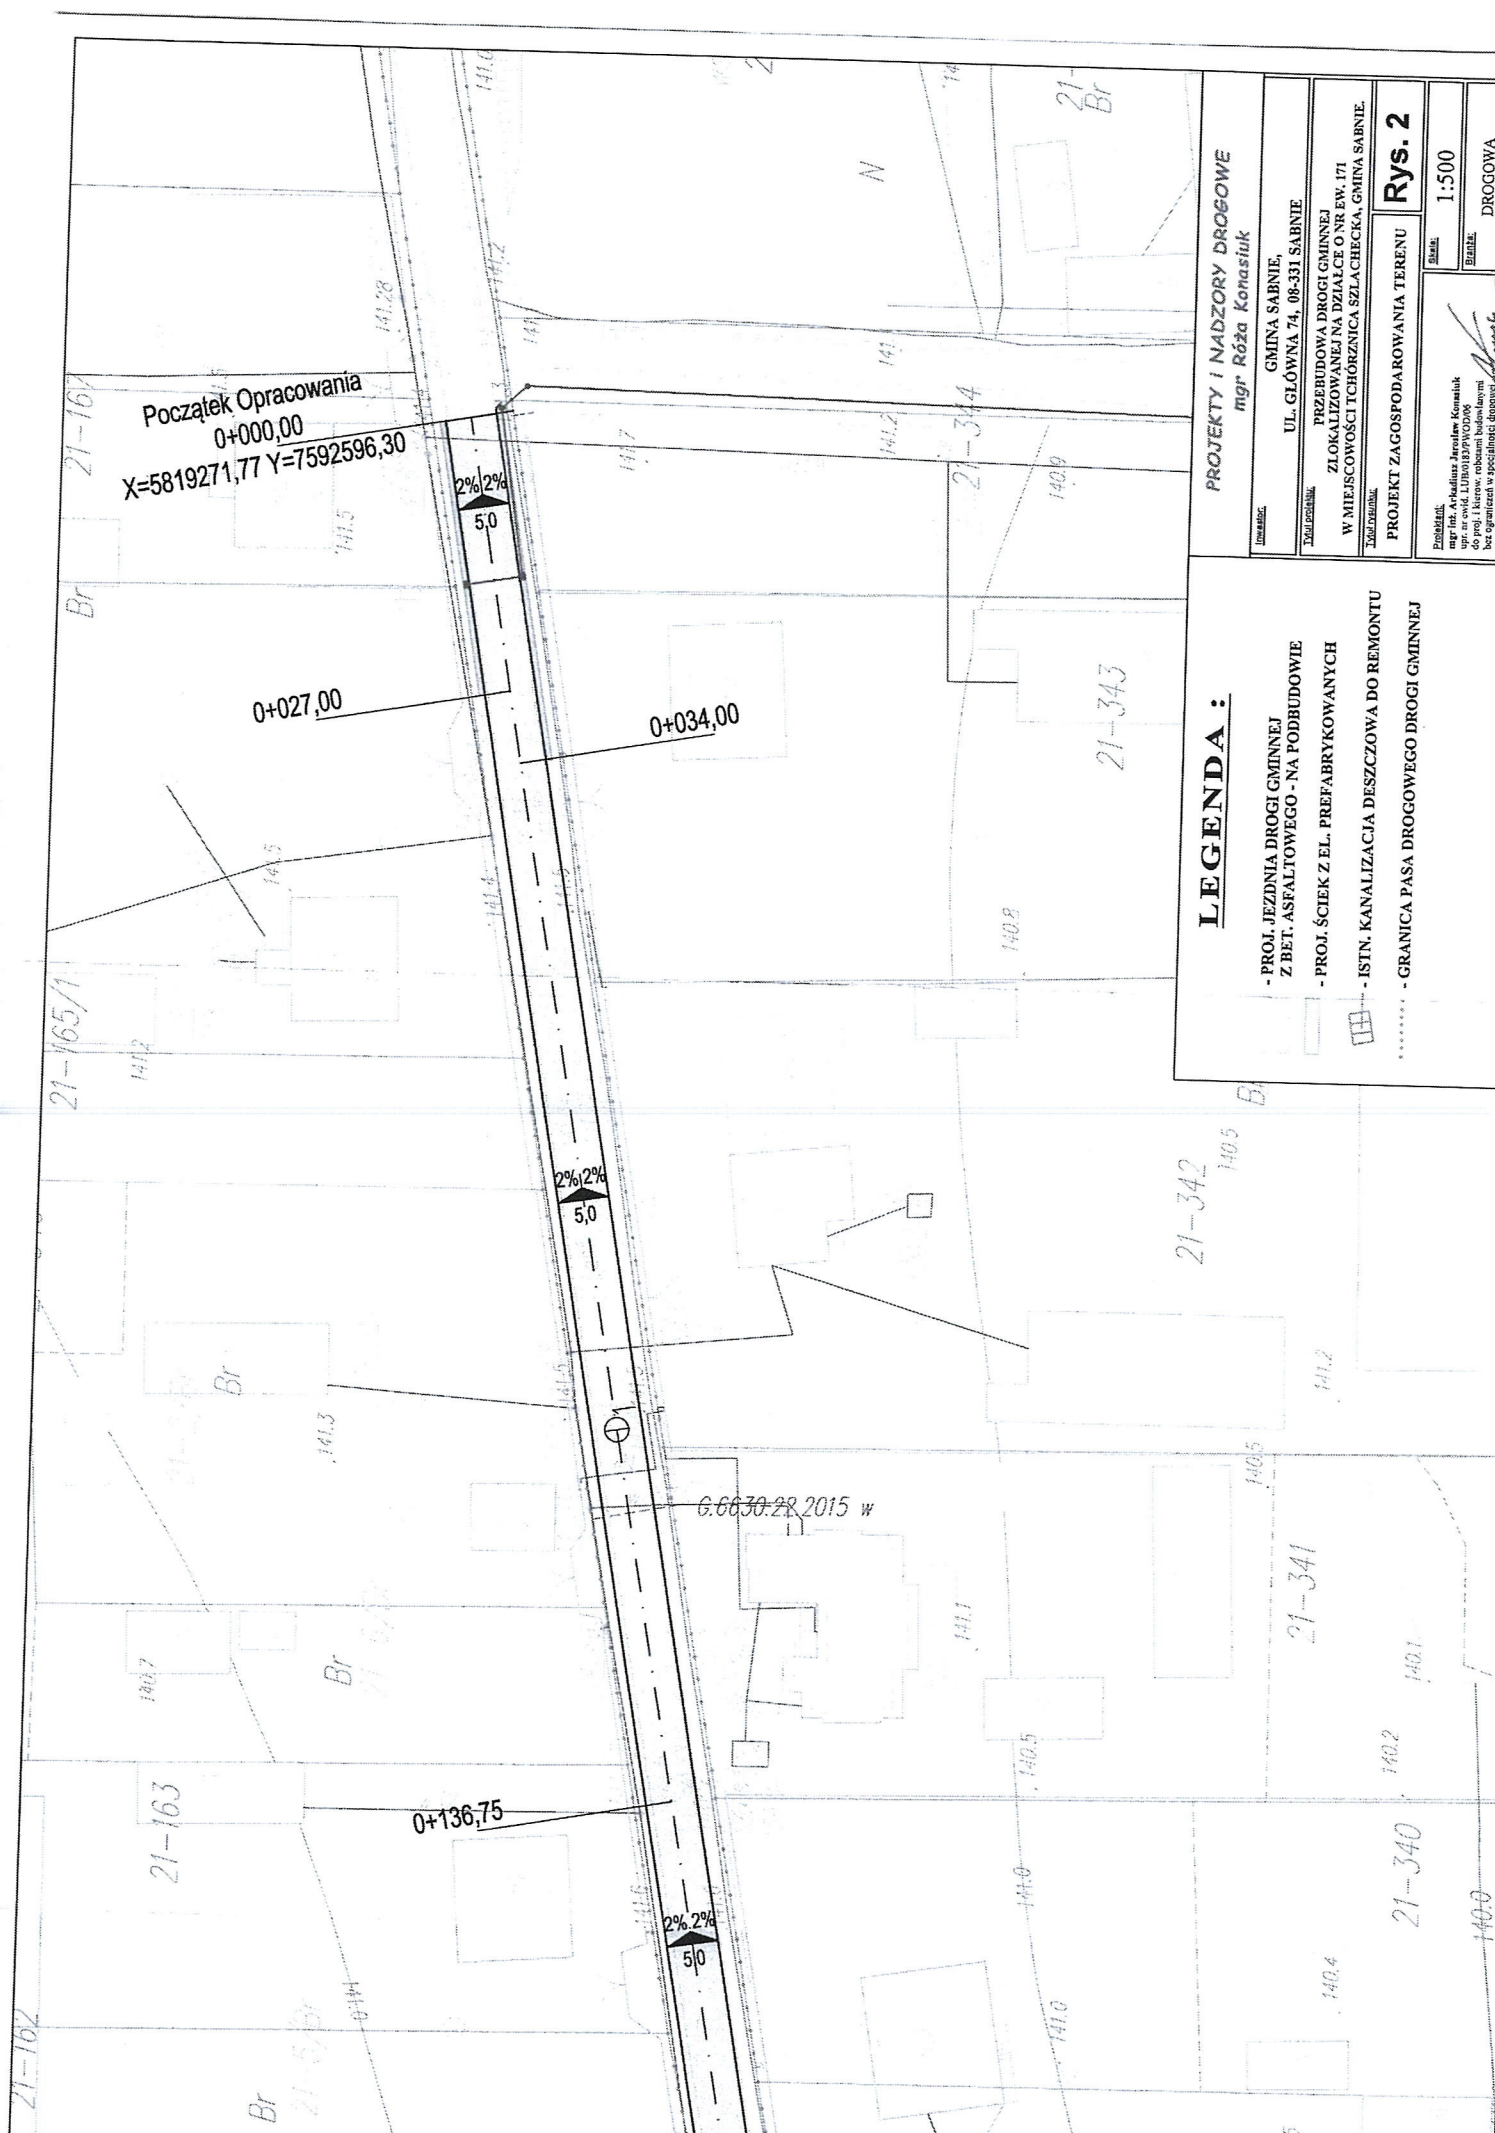

Początek Opracowania
0+000,00
X=5819271,77 Y=7592596,30

0+027,00

0+034,00

0+136,75

LEGENDA :

- PROJ. JEZDNI DROGI GMINNEJ
Z BET. ASFALTOWEGO - NA PODBUDOWIE
- PROJ. ŚCIEK Z EL. PREFABRYKOWANYCH
- ISTN. KANALIZACJA DESZCZOWA DO REMONTU
- - GRANICA PASA DROGOWEGO DROGI GMINNEJ

PROJEKTY I NADZORY DROGOWE
mgr Róża Konasiuk

GNINA SABNIE,
UL. GŁÓWNA 74, 08-331 SABNIE

PRZEBUDOWA DROGI GMINNEJ
ZLOKALIZOWANEJ NA DZIAŁCE O NR EW. 171
W MIEJSCOWOŚCI TCHORZYNICA SZLACHECKA, GNINA SABNIE.

PROJEKT ZAGOSPODAROWANIA TERENU

Rys. 2

Skala
1:500

BRUKI
DROGOWA

mgr inż. Arkadiusz Jurek
LUBUSKI
do projektu
bez ograniczeń w specjalności drogowej