



## PRZEKRÓJ NORMALNY

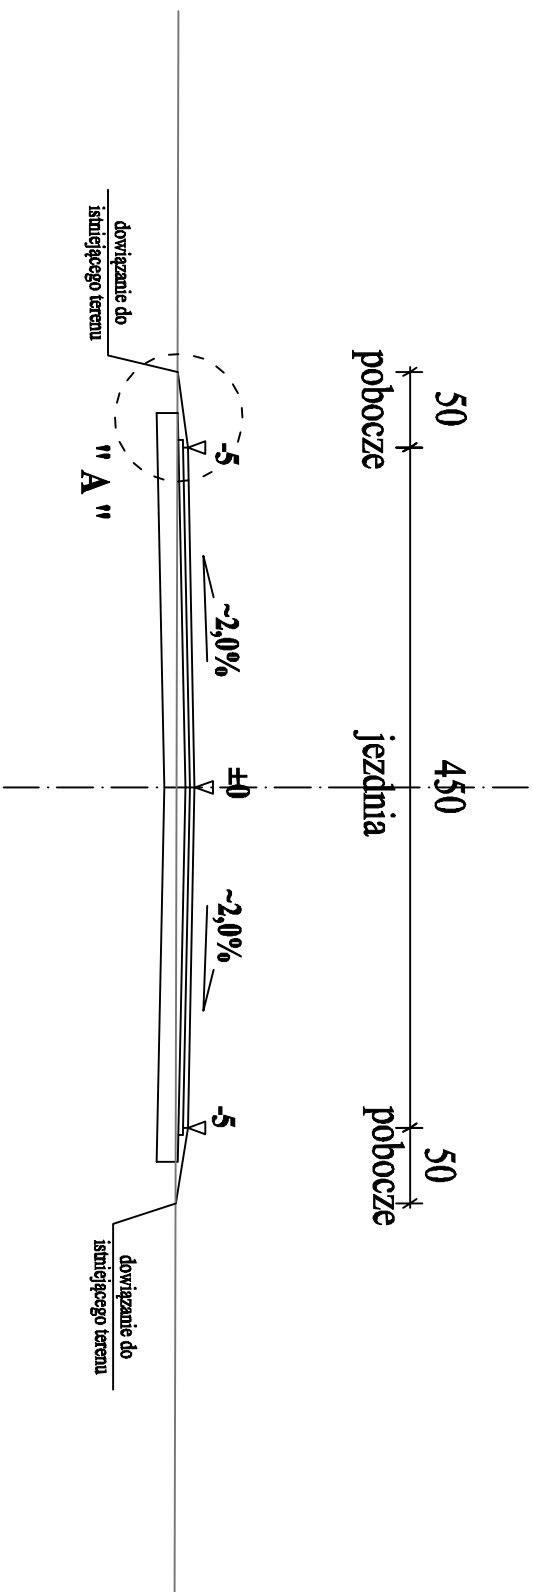

## SZCZEGÓŁ KONSTRUKCYJNY NA WIERZCHNIEJ

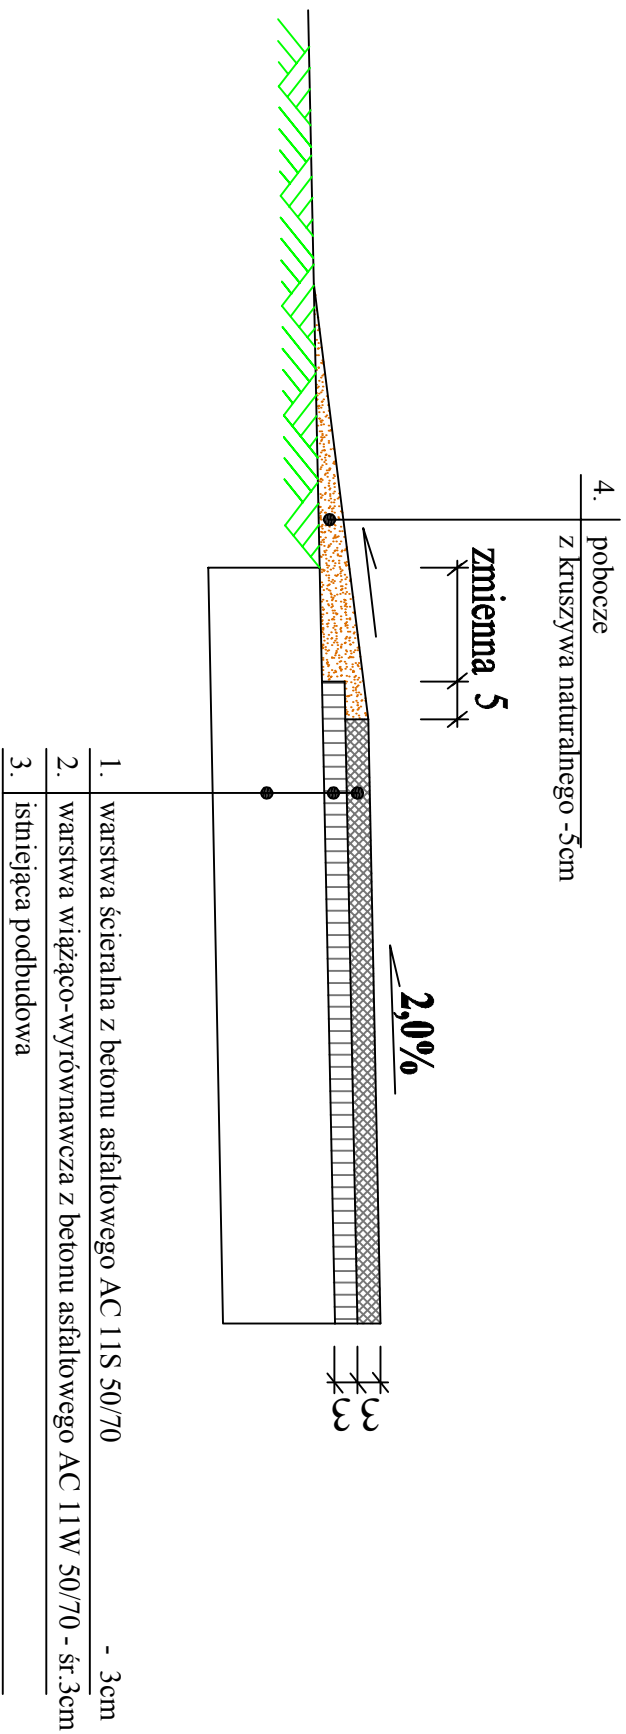

<b>PROJEKTY I NADZORY DROGOWE</b> <b>mgr Róża Konasiuk</b>	
<u>Inwestor:</u>	GMINA SABNIE 08-331 SABNIE, UL. GŁÓWNA 73
<u>Tytuł projektu:</u>	PRZEBUDOWA DROGI DOJAZDOWEJ DO PÓŁ. UPRAWNYCH W MIEJSCOWOŚCI STASIN.
<u>Tytuł rysunku:</u>	PRZEKROJ NORMALNY I SZCZEGÓŁ KONSTRUKCYJNY
<u>Projektant:</u> <b>mgr inż. Arkadiusz Jarosław Konasiuk</b> upr. nr ewid. LUB0183/PWO006 do proj. i kierow. robotami budowlanymi bez ograniczeń w specjalności drogowej LUB.BID.00090.07	<b>Rys. 3</b>
<u>Skala:</u> <b>1: 10 i 1:50</b>	
<u>Przebieg:</u> <b>DROGOWA</b>	
<u>Data:</u> <b>STYCZEŃ 2015 r.</b>	