




SZCZEGÓŁ KONSTRUKCYJNY NAWIERZCHNI "A"

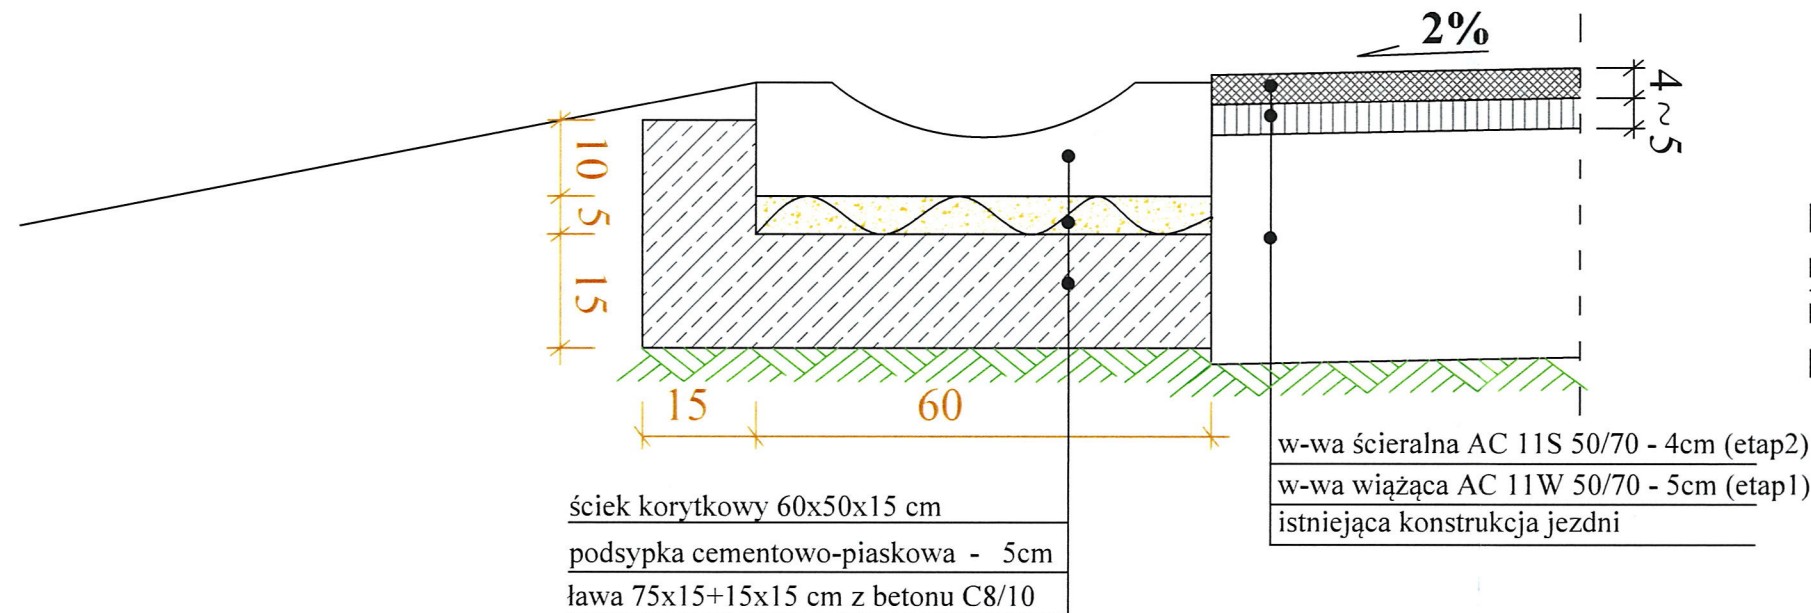

SZCZEGÓŁ KONSTRUKCYJNY NAWIERZCHNI "B"

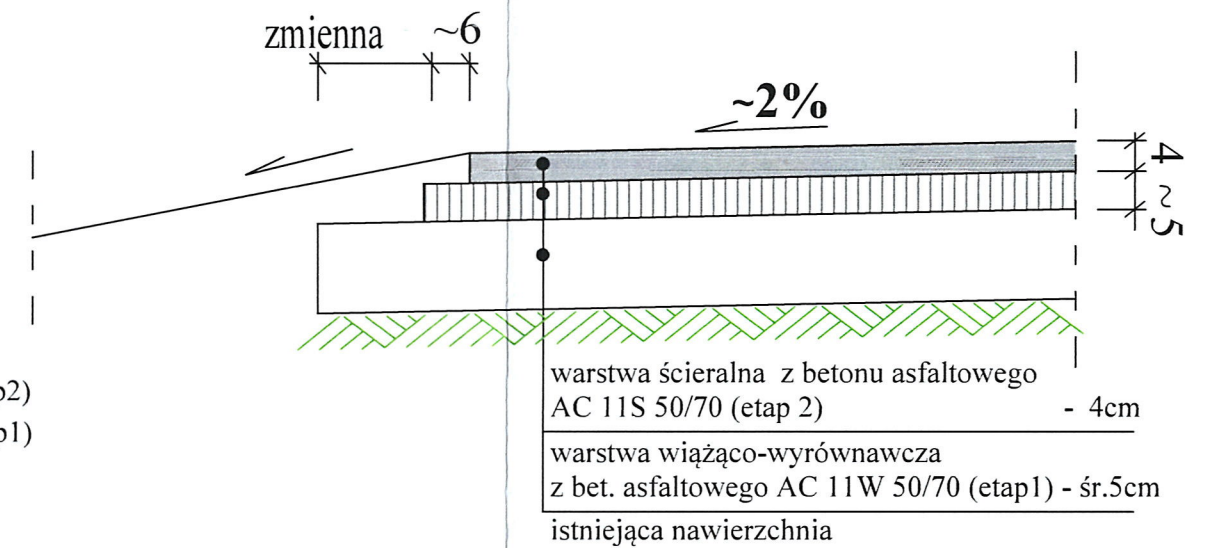

SZCZEGÓŁ KONSTRUKCYJNY NAWIERZCHNI "C"

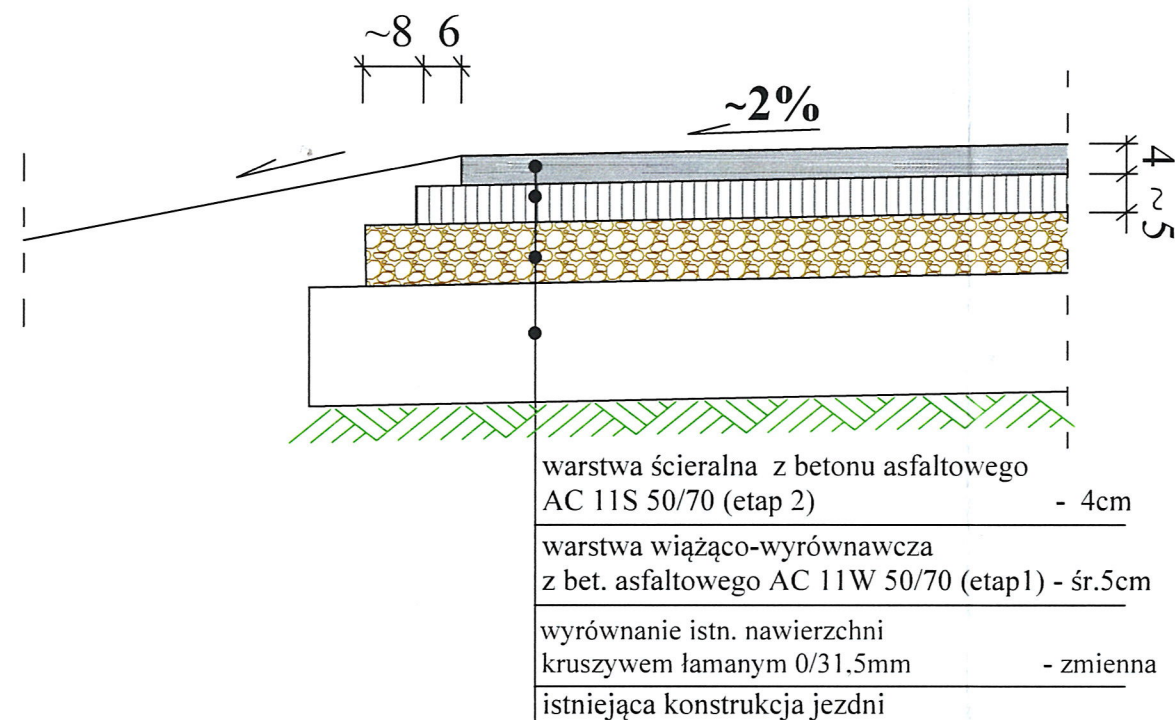

PROJEKTY I NADZORY DROGOWE mgr Róża Konasiuk

Inwestor:	GMINA SABNIE, UL. GŁÓWNA 74, 08-331 SABNIE
Tytuł projektu:	PRZEBUDOWA DROGI GMINNEJ ZLOKALIZOWANEJ NA DZIAŁCE O NR EW. 171 W MIEJSCOWOŚCI TCHÓRZNICA SZLACHECKA, GMINA SABNIE.
Tytuł rysunku:	SZCZEGÓŁY KONSTRUKCYJNE
Projektant:	mgr inż. Arkadiusz Jarosław Konasiuk upr. nr ewid. LUB/0183/PWOD/06 do proj. i kierow. robotami budowlanymi bez ograniczeń w specjalności drogowej LUB/BD/0090/07
Skala:	1:10
Branża:	DROGOWA
Data:	CZERWIEC 2021 r.

Rys. 4